


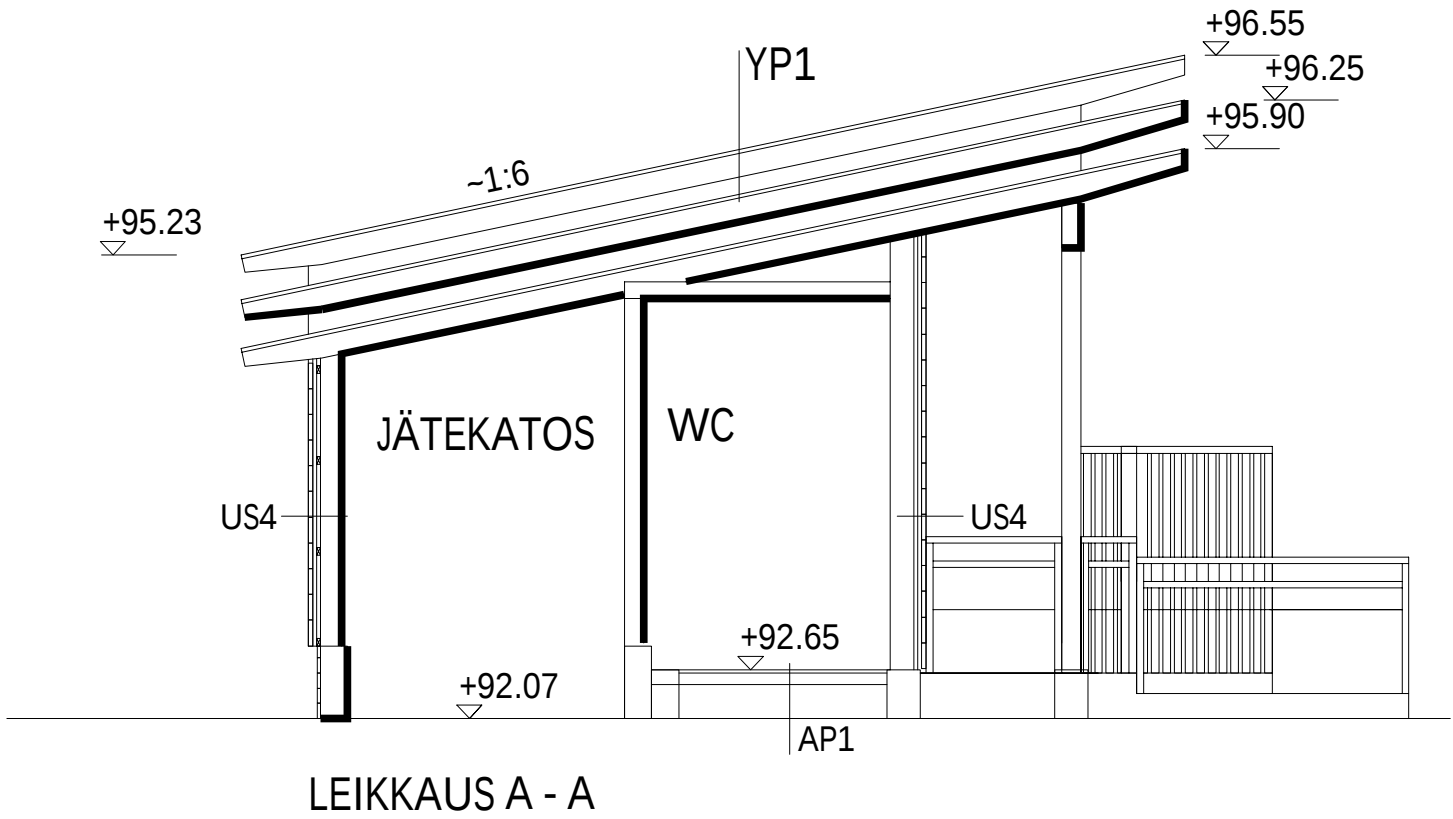

VAAKAPANEELI UYM 28x170  
ILMARAKO 25x50 k 600, pystyyn  
KOOLAUS 25x50 k 600, vaakaan  
PUURUNKO 50x125 k 600  
KOOLAUS 25x50 k 600, vaakaan  
ILMARAKO 25x50 k 600, pystyyn  
VAAKAPANEELI UYM 28x170

US4, vanha  
VAAKAPANEELI UYM 28x170  
STENI NATURE, puretaan  
ILMARAKO 2x50 k 600, pystyyn  
KOOLAUS 50x100 k 600, vanha  
PUURUNKO 50x100 k 600, vanha  
FILMIVANERI 9mm, vanha

AP1, vanha  
MUOVIMATTO, vanha  
FILMIVANERI 22 mm, vanha  
PUURUNKO 50x150 k 600 + SPU 100mm, vanha  
TUKILAUDAT 22x100 k600, vanha

AP2  
MUOVIMATTO  
FILMIVANERI 22 mm  
PUURUNKO 50x150 k 600 + SPU 100mm  
TUKILAUDAT 22x100 k600

PYSTYPANEELI UYM 28x170  
KOOLAUS 25x50 k 600, vaakaan  
PUURUNKO 50x125 k 600  
FILMIVANERI 12 mm

US3  
VAAKAPANEELI UYM 28x170  
ILMARAKO 25x50 k 600, pystyyn  
KOOLAUS 25x50 k 600, vaakaan  
PUURUNKO 50x125 k 600  
FILMIVANERI 12mm

YP1, vanha ?  
KONESAUMATTU PELTIKATE, vanha  
ALUSKATE  
FILMIVANERI  
KATTOKANNATTAJAT

YP2  
KONESAUMATTU PELTIKATE, 2-kertainen tiivistetty saumi  
ALUSKATE  
VESIKATTOVANERI  
KATTOKANNATTAJAT KP 45x260 k600

|                                                                                             |                       |                    |                                                                   |  |                           |
|---------------------------------------------------------------------------------------------|-----------------------|--------------------|-------------------------------------------------------------------|--|---------------------------|
| Kaupunginosa/Kylä<br>Peltoinlahti                                                           | Kortteli/Tila<br>Tori | Tontti/rno<br>2:48 | Viranomaisten merkintöjä                                          |  |                           |
| Rakennuksen numero/Rakennusten numerot/Rakennustunnus/Rakennustunnukset                     |                       |                    |                                                                   |  |                           |
| Rakennustoimenpide<br>Uudisrakennus                                                         |                       |                    | Piirustuslaji<br>Työpiirustus                                     |  | Juoks.no                  |
| Rakennuskohde<br>Savitaipaleen kunta<br>Einola<br>Kievarintie 5<br>Savitaipale              |                       |                    | Piirustuksen sisältö<br>Leikkaus ja rakennetyypit                 |  | Mittakaavat<br>1:50       |
| <div>FCG.</div> <div>Osmontie 34, PL 950, 00601 Helsinki<br/>Puh. 0104090, www.fcg.fi</div> |                       |                    | Suunnitteluala, työnumero ja piirustuksen numero                  |  | Muutos                    |
|                                                                                             |                       |                    | ARK Lpr P51549 104-001                                            |  |                           |
|                                                                                             |                       |                    | Tiedosto                                                          |  |                           |
| Päiväys 6.3.2026<br>Pääsuunn. Eija Rauhamaa-Kujala<br>Hyv.                                  |                       |                    | Suunn./Piirt. Eija Rauhamaa-Kujala<br>Tarkastaja<br>Yhteyshenkilö |  | <div>A</div> <div>S</div> |