


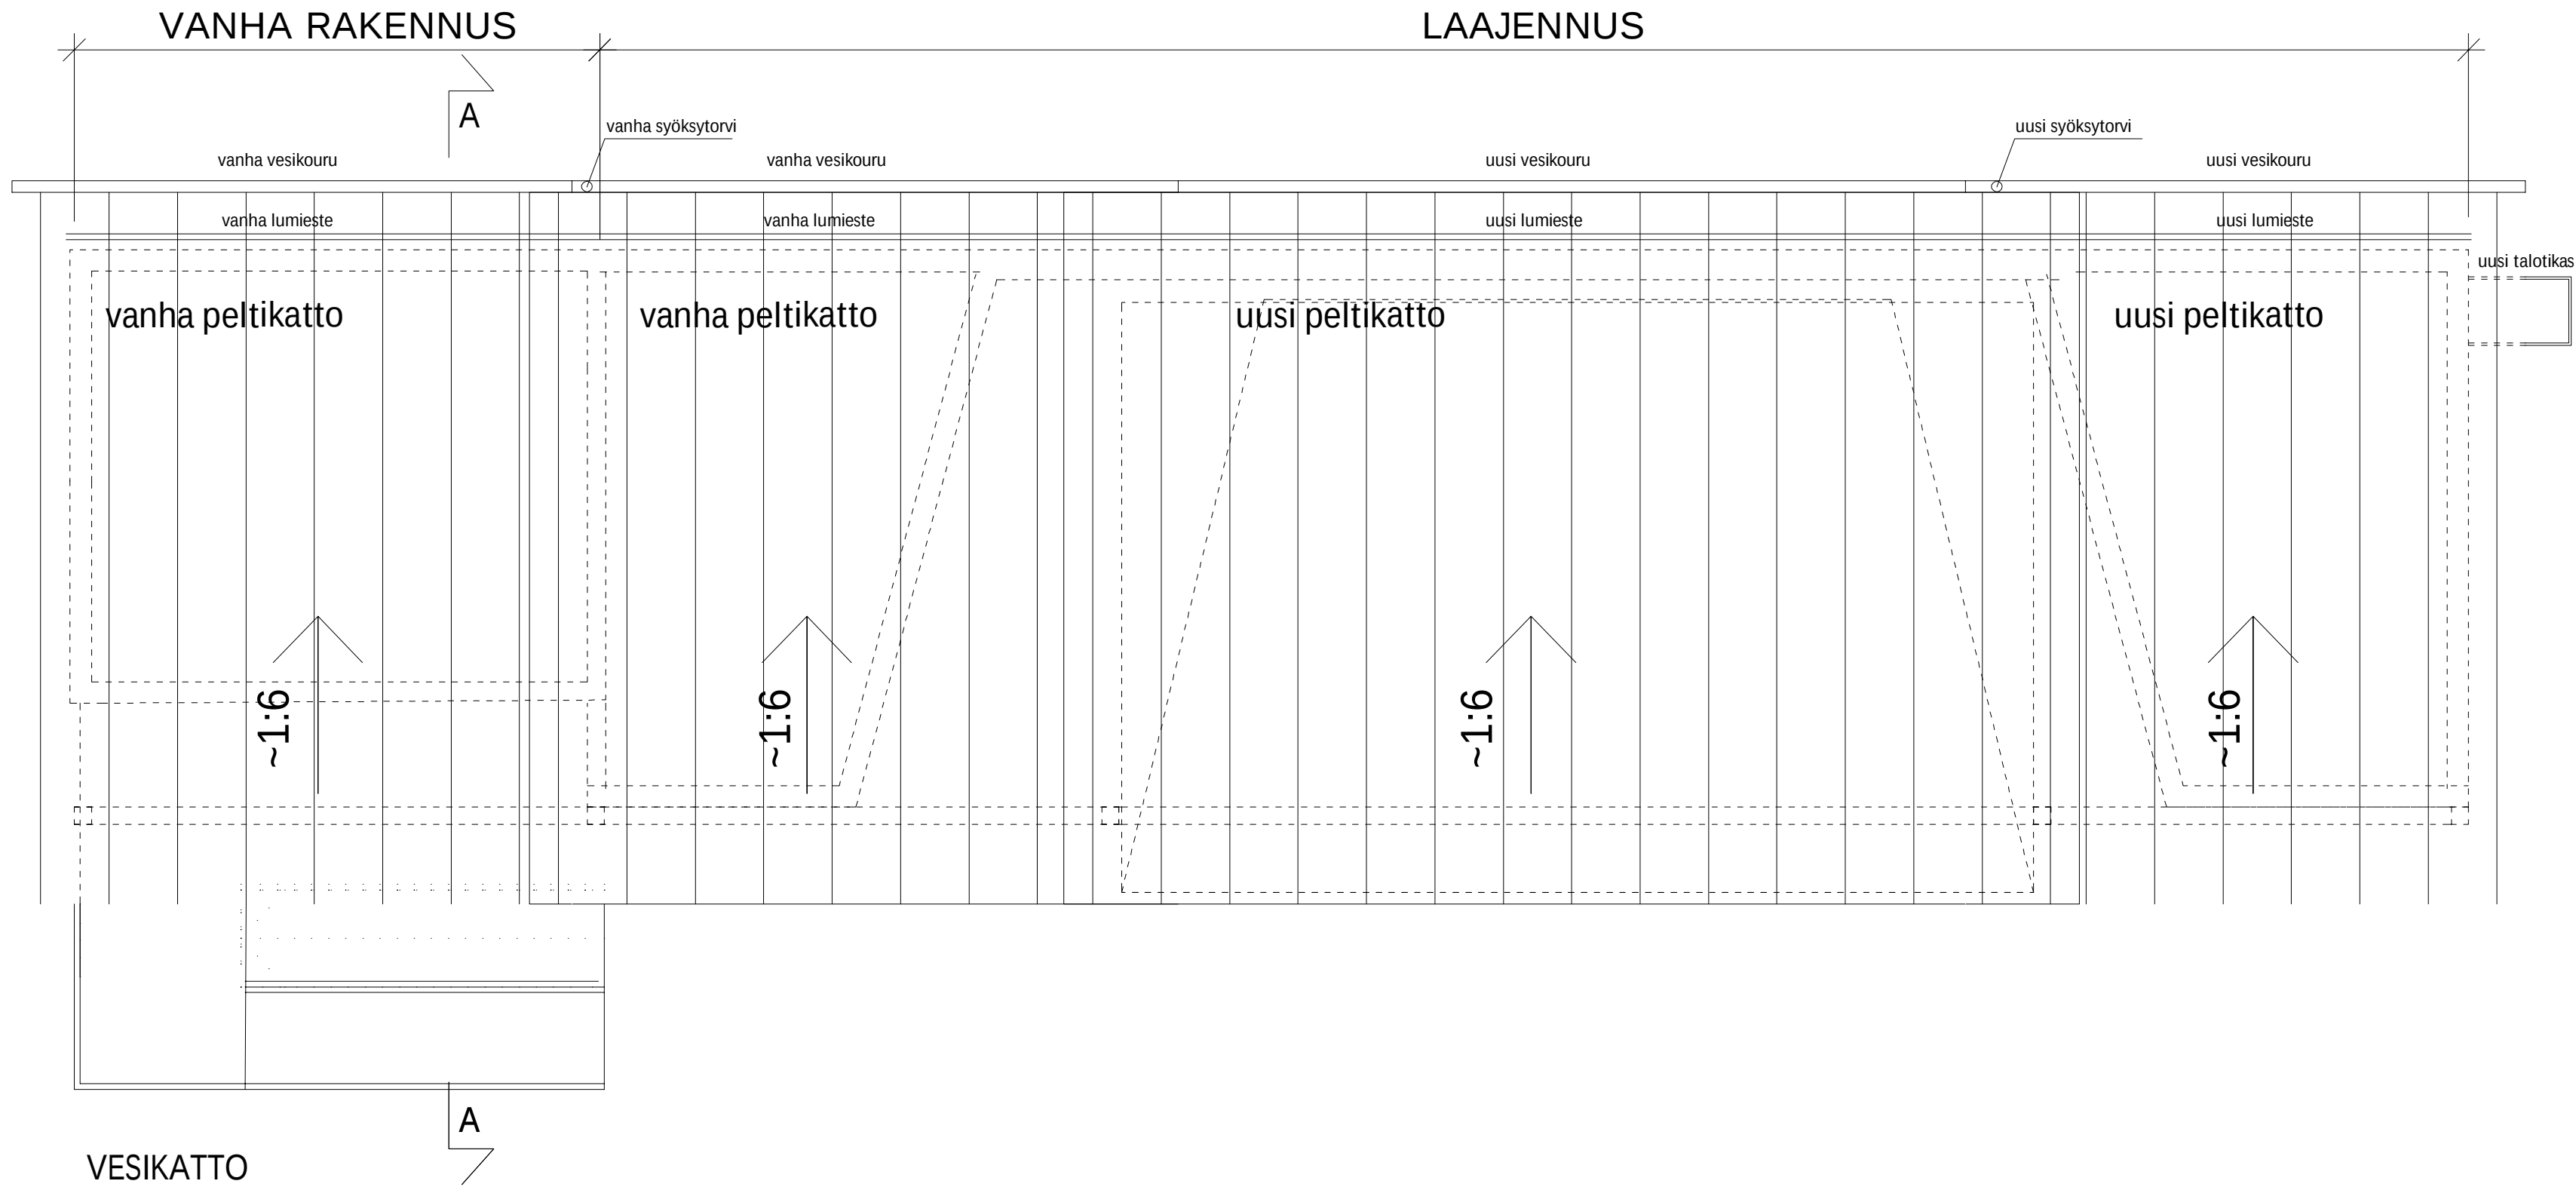

Kaupunginosa/Kylä Peltonlahti	Kortteli/Tila Tori	Tontti/rno 2:48	Viranomaisten merkintöjä
Rakennuksen numero/Rakennusten numerot/Rakennustunnus/Rakennustunnukset			
Rakennustoimenpide Uudisrakennus		Piirustuslaji Työpiirustus	Juoks.no
Rakennuskohde Savitaipaleen kunta		Piirustuksen sisältö Vesikattopiirustus	Mittakaavat 1:50
Einola Kievarintie 5 Savitaipale		Suunnitteluala, työnumero ja piirustuksen numero ARK Lpr P51549 103-002	
FCG Osmontie 34, PL 950, 00601 Helsinki Puh. 0104090, www.fcg.fi		Tiedosto	
Päiväys 6.3.2026 Pääsuunn. Eija Rauhamaa-Kujala Hyv.		Suunn./Piirt. Eija Rauhamaa-Kujala Tarkastaja Yhteyshenkilö	
		A S	