


Purku–urakkaan kuuluu suunnitelmissa osoitettujen rakenteiden purkaminen mukaan lukien kaikki maanvaraiset alapohja– / perustusrakenteet.

Purku–urakkaan kuuluu myös mahdollisten LVISA–järjestelmien purkaminen. Myös sähköliitännät katkaistaan urakkaan kuuluvana.

Olemassa olevan rakennuksen tuenta hoidettava siten, ettei sen stabiiliteetti vaarannu purku– ja kaivutöiden yhteydessä. Tarvittaessa seiniin ja yläpohjaan asennetaan lisäjäykisteet.

Rakennuksesta on tehtävä haitta–aineiden kartoitus ennen purkutöiden aloitusta.

Purkutöistä laadittava purkus suunnitelma ja työselostus ennen töiden aloitusta, joissa esitetään mm. laajuus, purkujärjestys, työtavat sekä purkujätteen käsittely sekä kierrätys

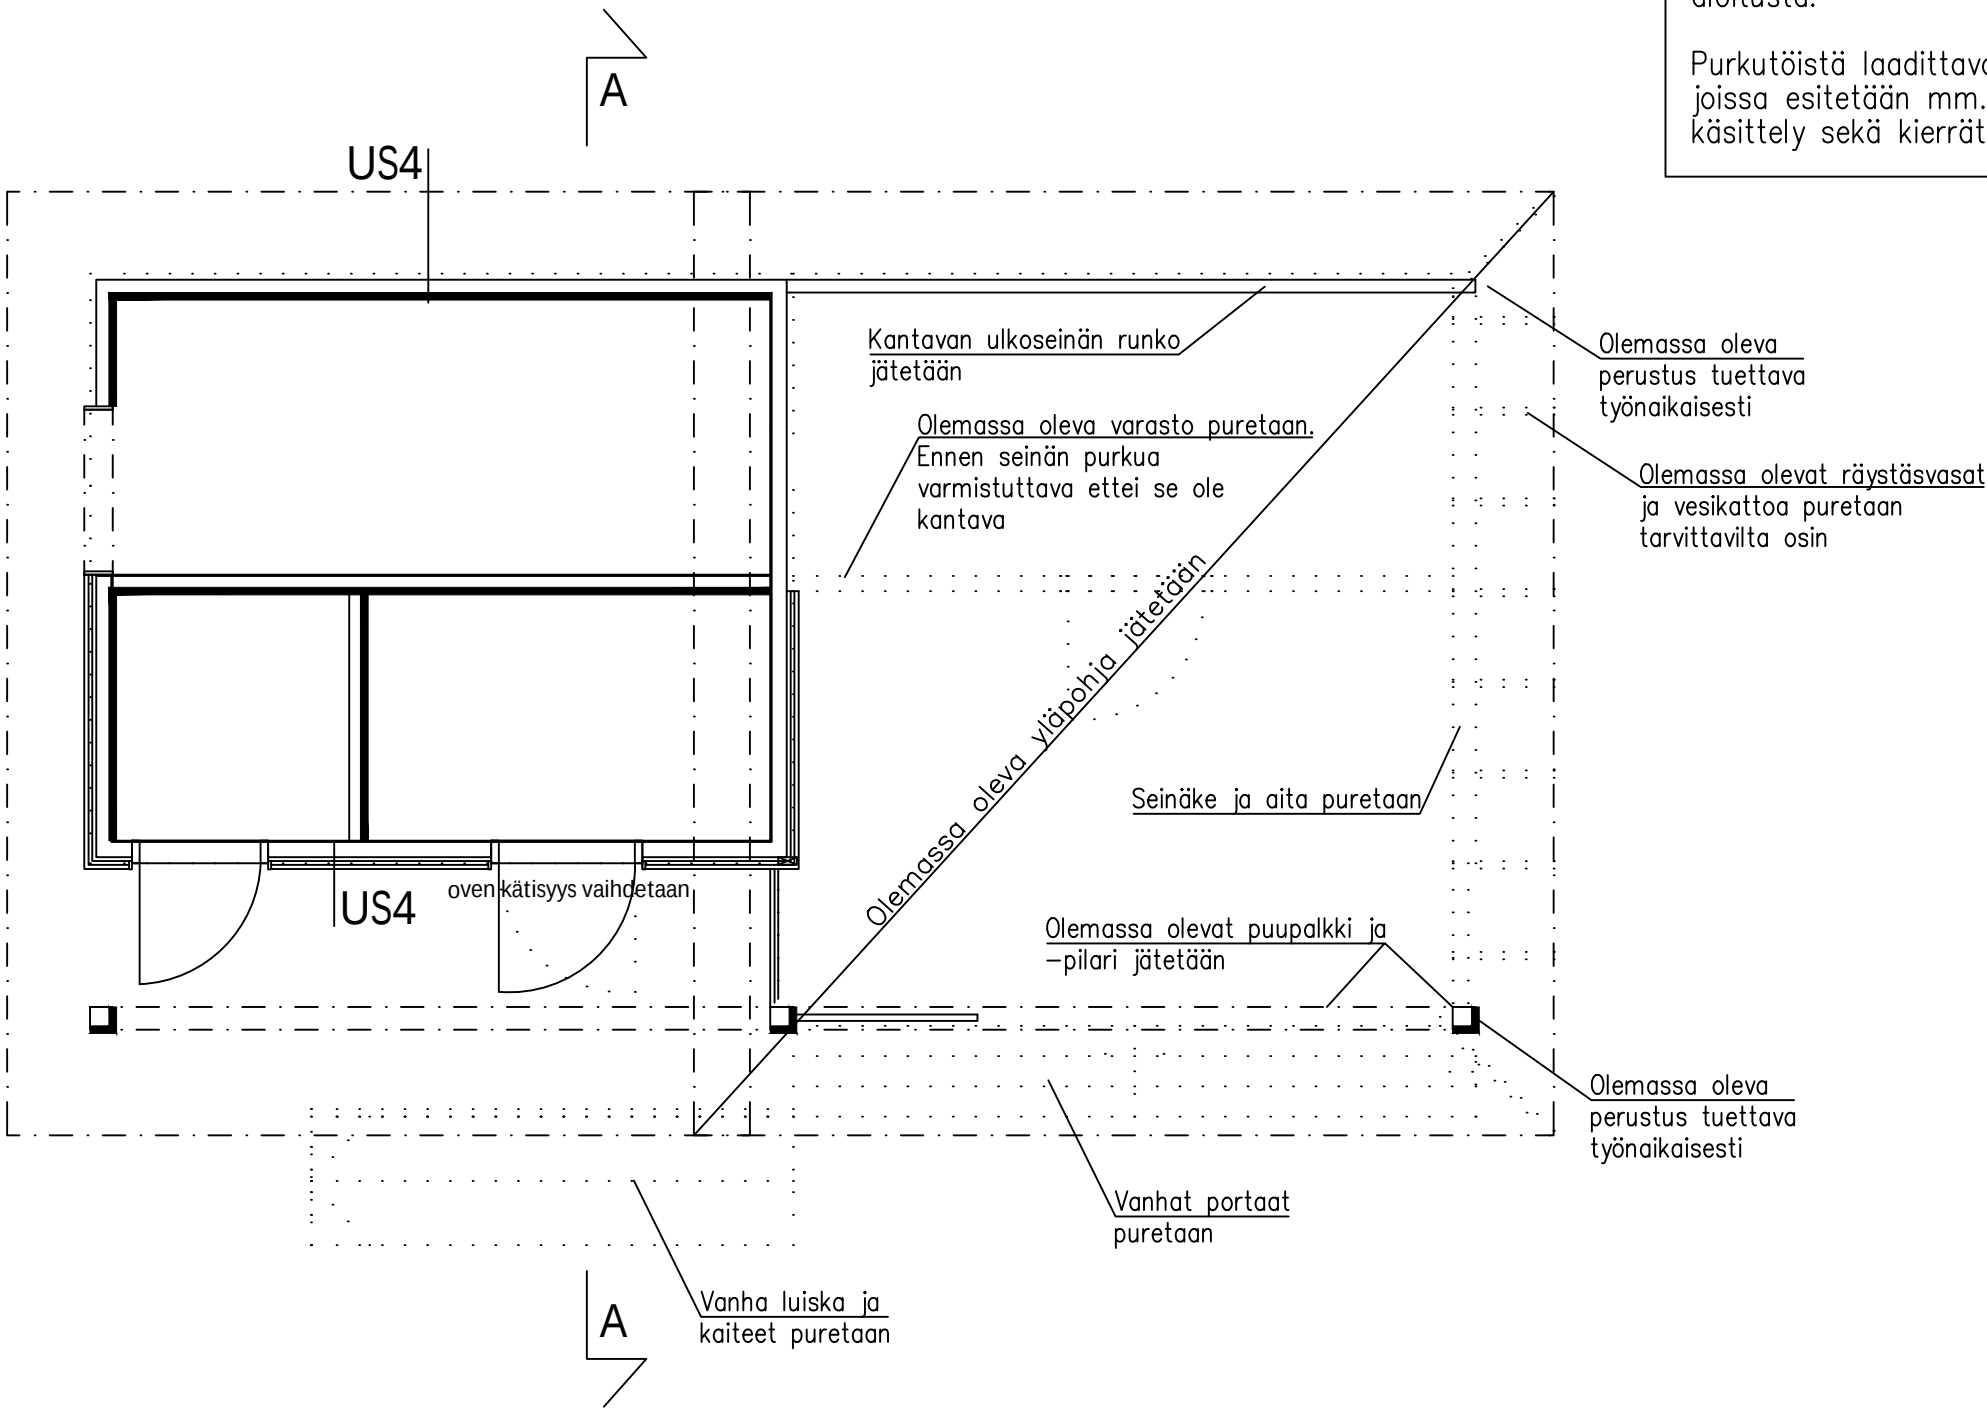

Tunnus Lukumäärä			Muuttanut	Päiväys
Kaupunginosa/Kylä Peltoinlahti	Kortteli/Tila Tori	Tontti/rno 2:48	Viranomaisten merkintöjä	
Rakennuksen numero/Rakennusten numerot/Rakennustunnus/Rakennustunnukset				
Rakennustoimenpide UUDISRAKENNUS		Piirustuslaji RAKENNEPIIRUSTUS		Juoks.no
Rakennuskohde Savitaipaleen kunta Einola Kievarintie 5 Savitaipale		Piirustuksen sisältö Purkupiirustus		Mittakaavat 1:50
FCG FCG Rakennettu Ympäristö Oy Osmontie 34, PL 950 00601 Helsinki Puh. 0104090 www.fcg.fi		Suunnitteluala, työnnumero ja piirustuksen numero RAK P51549 300 Muutos Tiedosto		
Päiväys 6.3.2026 Vast.suunn. Hyv.		Suunn./Piirt. Hannu Heiskari, Ins YAMK / LKu Tarkastaja Yhteyshenkilö Hannu Heiskari, Ins YAMK		
		A		S