

Pohjamaan oletetaan olevan hyvin vettä läpäisevää. Rakennus tulee hiekka- ja soraperäisen täytön päälle ja sen oletetaan olevan ei routiva. Ennen rakennustöiden aloitusta on suoritettava työmaa- ja pohjakatselmus. Katselmuksen jälkeen suunnitelmia tarvittaessa täsmennetään ja täydennetään

BETONIRAKENTEET:
Toteutusluokka 2, toleranssiluokka 1
-perustukset (anturit) C30/37 XC2
-valusokkelit C30/37 XC3, XC4, XF1
-ulkopuolen maanvastaiset tb-laatat C30/37 XC3, XC4, XF1

LAATUVAATIMUKSET:
Betonipinnat: BY40 / Luokka B, paikallavalurakenteet

TERÄS A500HW/B500B, VERKKO B500K


TERÄSTEN JATKOSPITUUDET BETONISSA, KUN MAX 1/3
JATKETAAN SAMASSA POIKKILEIKKAUKSESSA:

TERÄSTEN JATKOSPITUUDET BETONISSA, KUN KAIKKI
JATKETAAN SAMASSA POIKKILEIKKAUKSESSA:

- T8 = 900mm
- T10 = 1050mm
- T12 = 1200mm
- T16 = 1500mm
- T20 = 1800mm

HITSAUSLUOKKA: C SFS-EN 25817

RAKENNUSTA YMPÄRÖIVÄ MAANPINTA MUOTOILLAAN VIETTÄMÄÄN
RAKENNUKSESTA POISPÄIN 3 m:n MATKALLA VÄHINTÄÄN 15 cm (1:20)

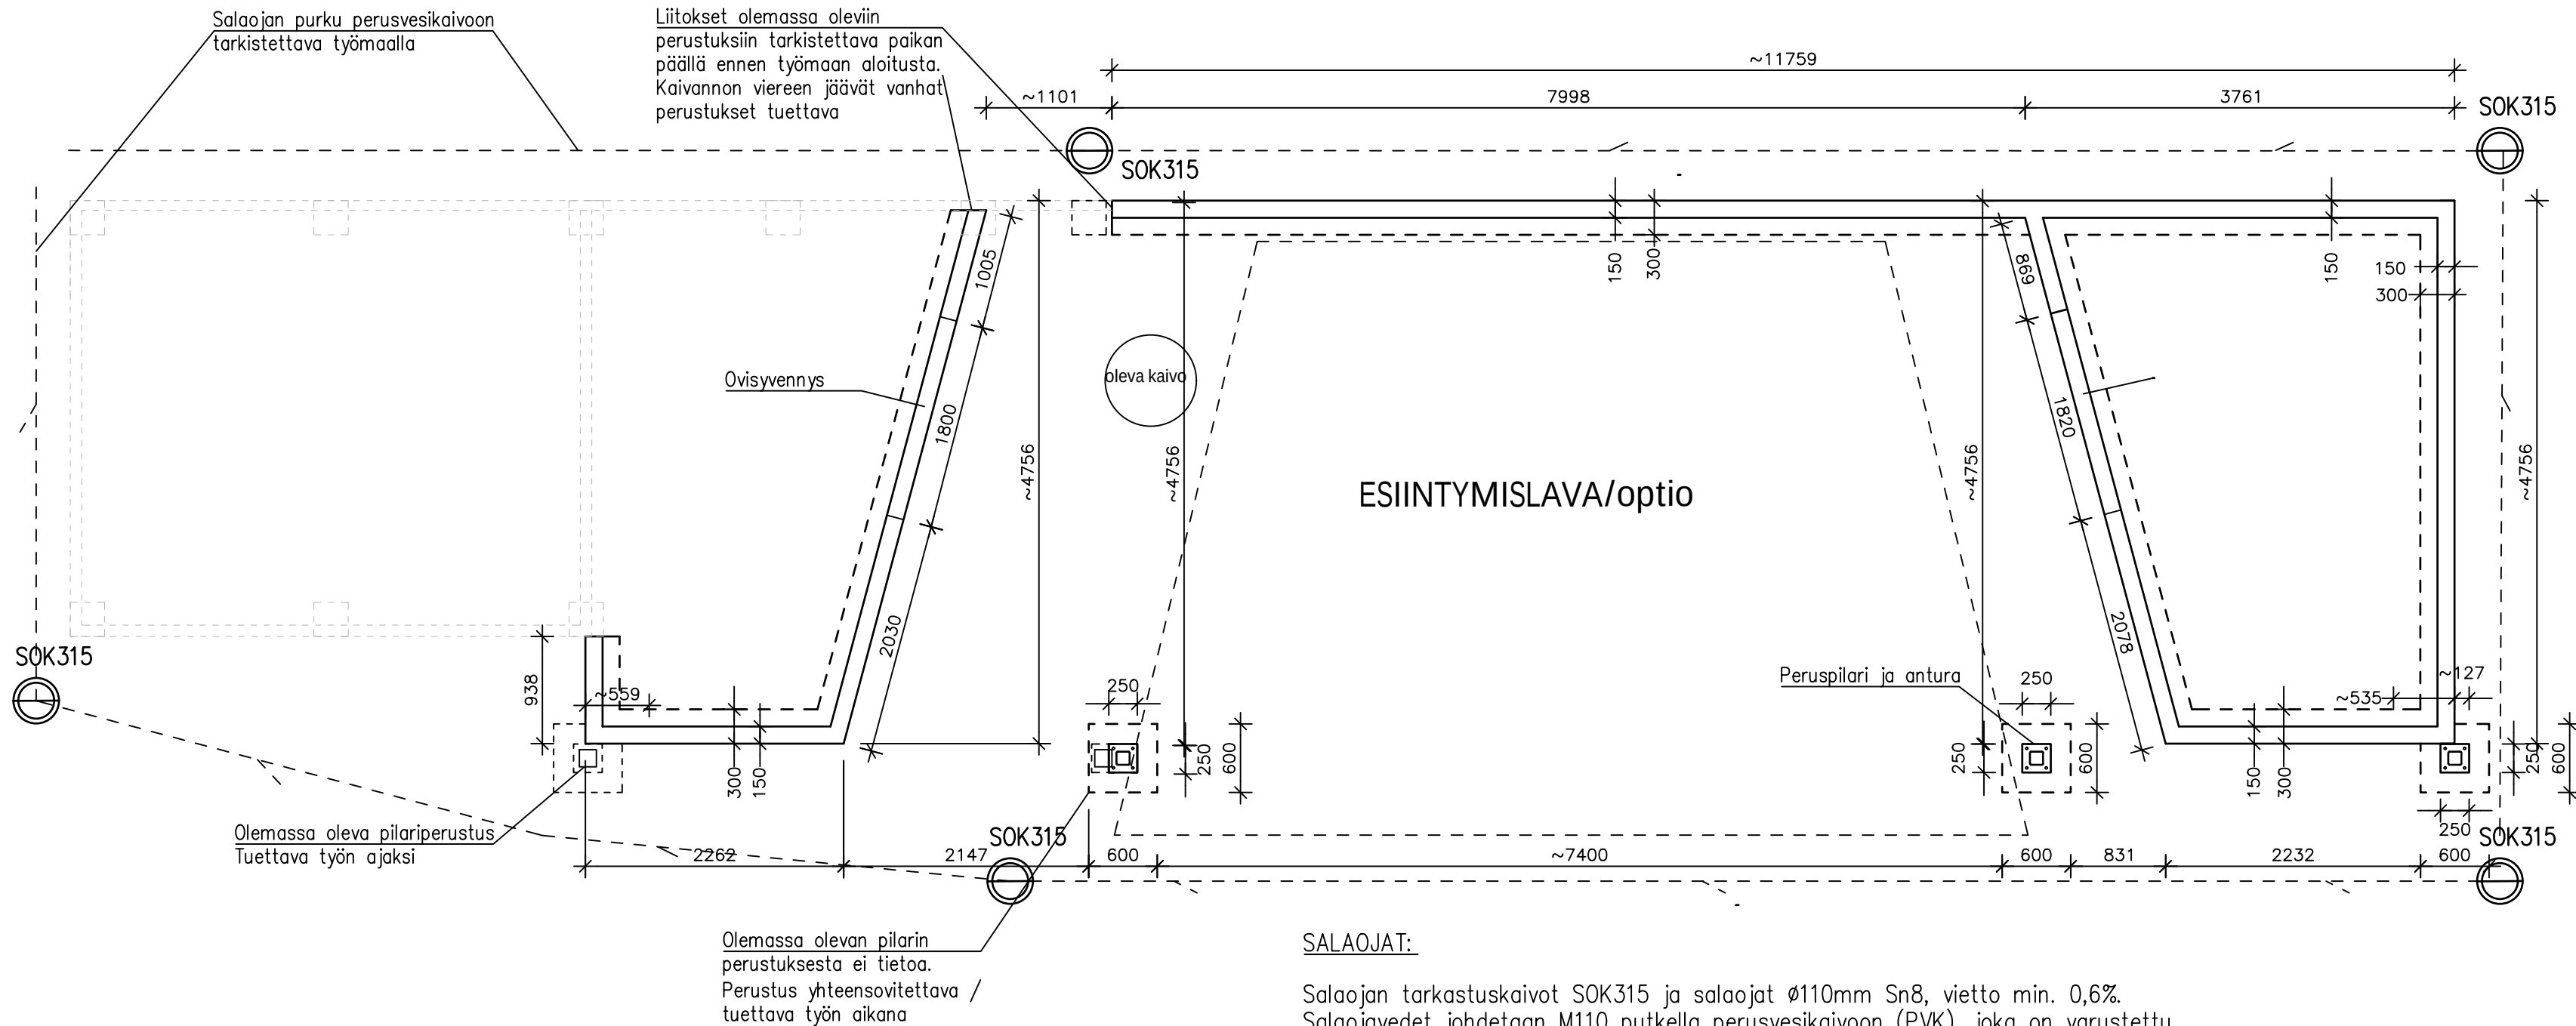

Salaojan tarkastuskaivot SOK315 ja salaojat Ø110mm Sn8, vietto min. 0,6%.
Salaojavedet johdetaan M110 putkella perusvesikaivoon (PVK), joka on varustettu
padotusventtiilillä. PVK:sta salaojavedet puretaan sadevesiverkostoon.
Salaojaputken sivuille ja alla vähintään 100mm ja päällä 200mm salaojasoraa.

Tarkastuskaivojen SOK315 korot määritetään rakennuspaikalla.
Tarkastuskaivojen kannet jätetään maanpintaan, liikennöidyllä alueella kaivo
varustetaan teräskannella.

Tunnus Lukumäärä			Muuttanut	Päiväys	
Kaupunginosa/Kylä Peltoinlahti		Kortteli/Tila Tori	Tontti/rno 2:48	Viranomaisten merkintöjä	
Rakennuksen numero/Rakennusten numerot/Rakennustunnus/Rakennustunnukset					
Rakennustoimenpide UUDISRAKENNUS			Piiirustuslaji RAKENNEPIIIRUSTUS		
Rakennuskohde Savitaipaleen kunta			Piiirustuksen sisältö Perustus tasopiiirustus		
Einola			Mittakaavat 1:50		
Kievarintie 5					
Savitaipale					
			Suunnitteluala, työnumero ja piiirustuksen numero Muutos		
FCG Rakennettu Ympäristö Oy Osmontie 34, PL 950 00601 Helsinki Puh. 0104090 www.fcg.fi			RAK P51549 301		
			Tiedosto		
Päiväys 6.3.2026			Suunn./Piirt. Hannu Heiskari, Ins YAMK / LKU		
Vast.suunn.			Tarkastaja		
Hyv.			Yhteyshenkilö Hannu Heiskari, Ins YAMK		
			A		
			S		