



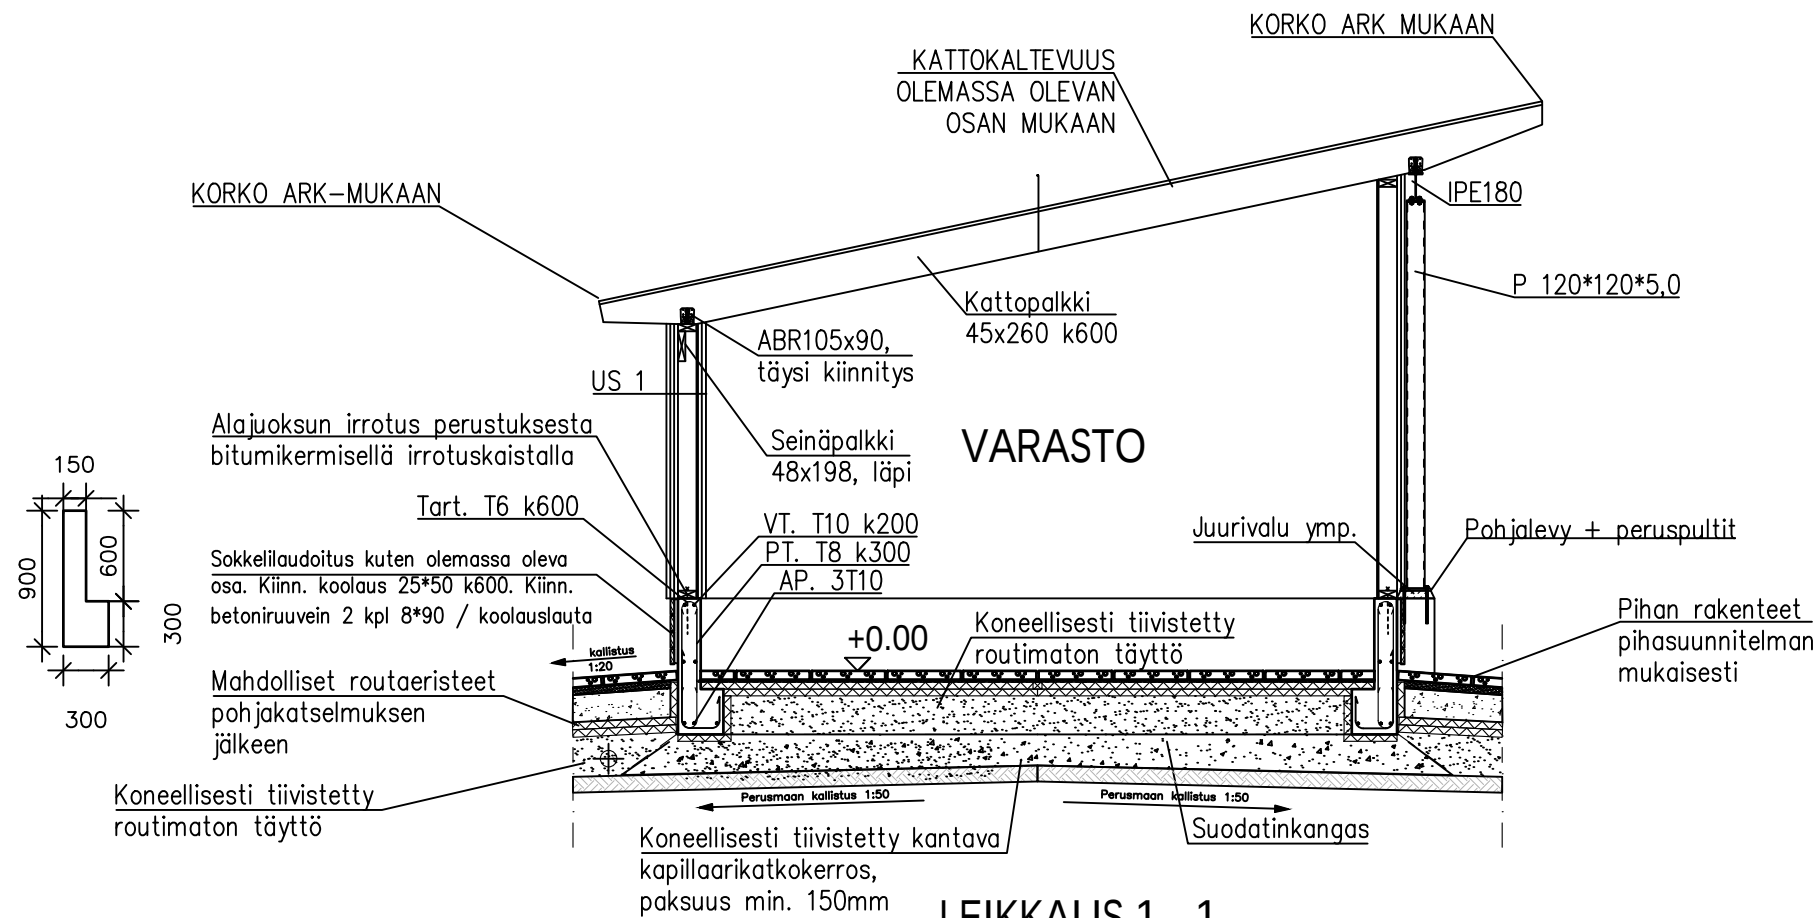

LEIKKAUS 1 - 1

Kaikki mitat, korot ja liitokset olemassa oleviin rakenteisiin tarkistettava paikan päällä ennen rakennustöiden aloitusta

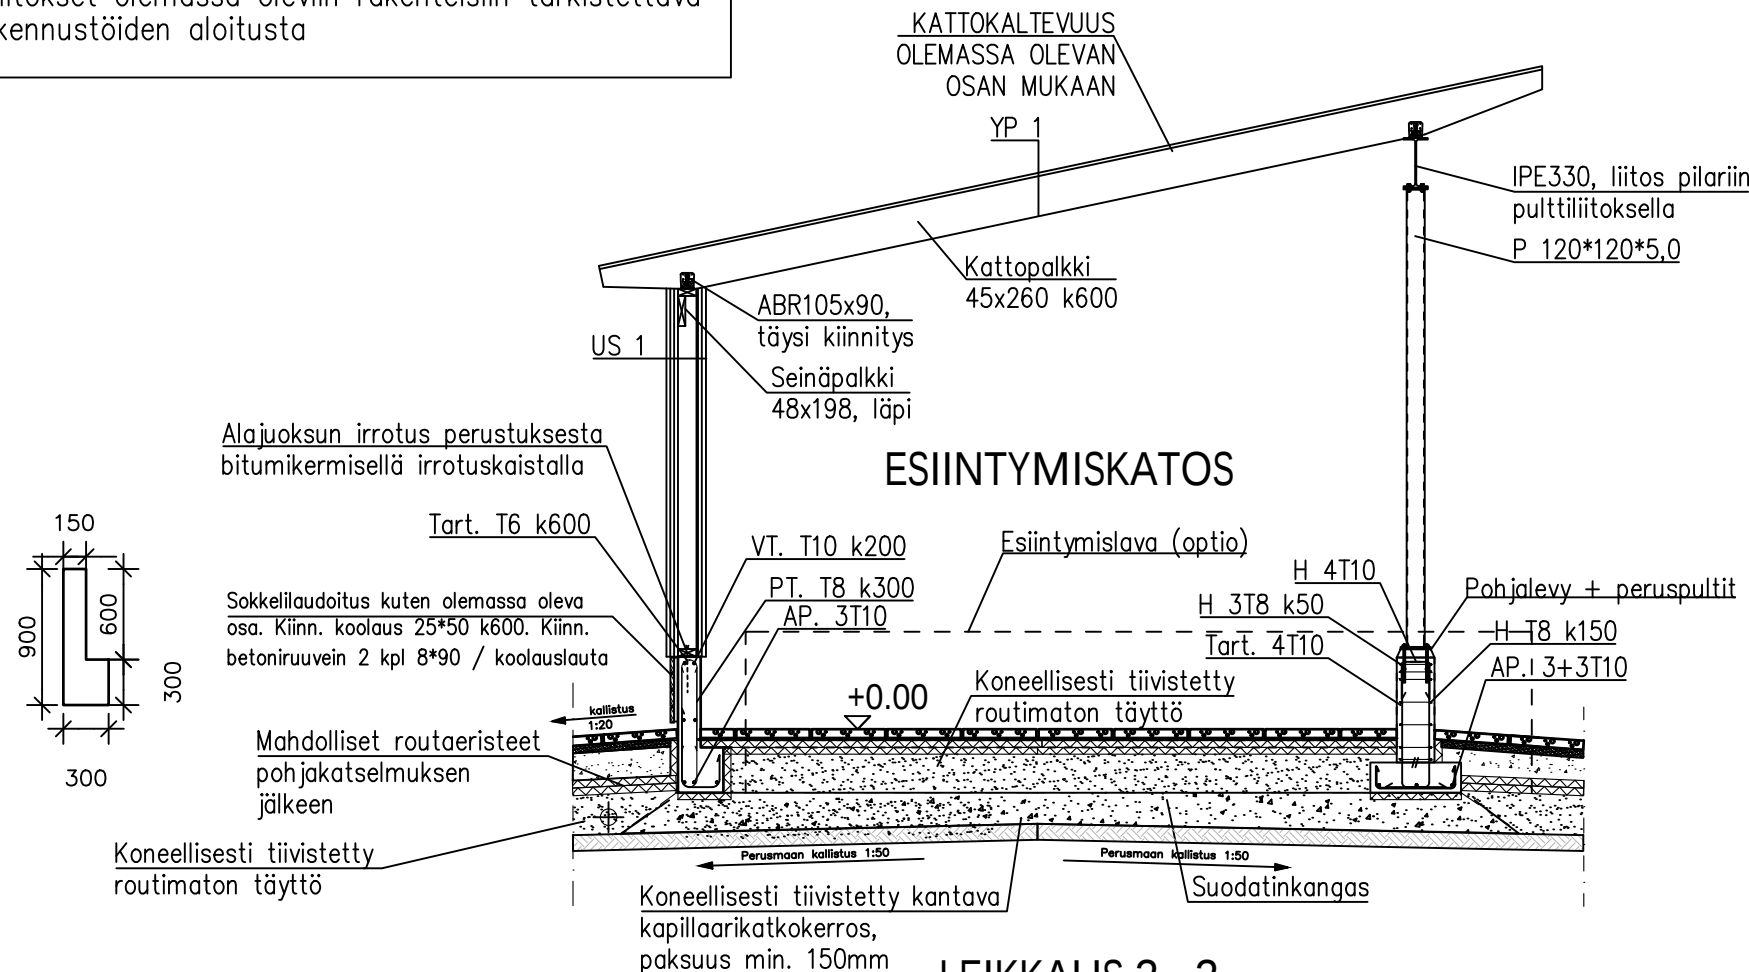

LEIKKAUS 2 - 2

Tunnus Lukumäärä			Muuttanut Päiväys			
Kaupunginosa/Kylä	Kortteli/Tila	Tontti/rno	Viranomaisten merkintöjä			
Peltoinlahti	Tori	2:48				
Rakennuksen numero/Rakennusten numerot/Rakennustunnus/Rakennustunnukset						
Rakennustoimenpide			Piirustuslaji	Juoks.no		
UUDISRAKENNUS			RAKENNEPIIRUSTUS			
Rakennuskohde			Piirustuksen sisältö	Mittakaavat		
Savitaipaleen kunta			Leikkaukset	1:50		
Einola						
Kievarintie 5						
Savitaipale						
FCG Rakennettu Ympäristö Oy Osmontie 34, PL 950 00601 Helsinki Puh. 0104090 www.fcg.fi			Suunnittelualue, työnnumero ja piirustuksen numero Muutos			
			RAK P51549 303			
			Tiedosto			
Päiväys	6.3.2026		Suunn./Piirt. Hannu Heiskari, Ins YAMK / LKu			A
Vast.suunn.			Tarkastaja			
Hyv.			Yhteyshenkilö Hannu Heiskari, Ins YAMK			S