
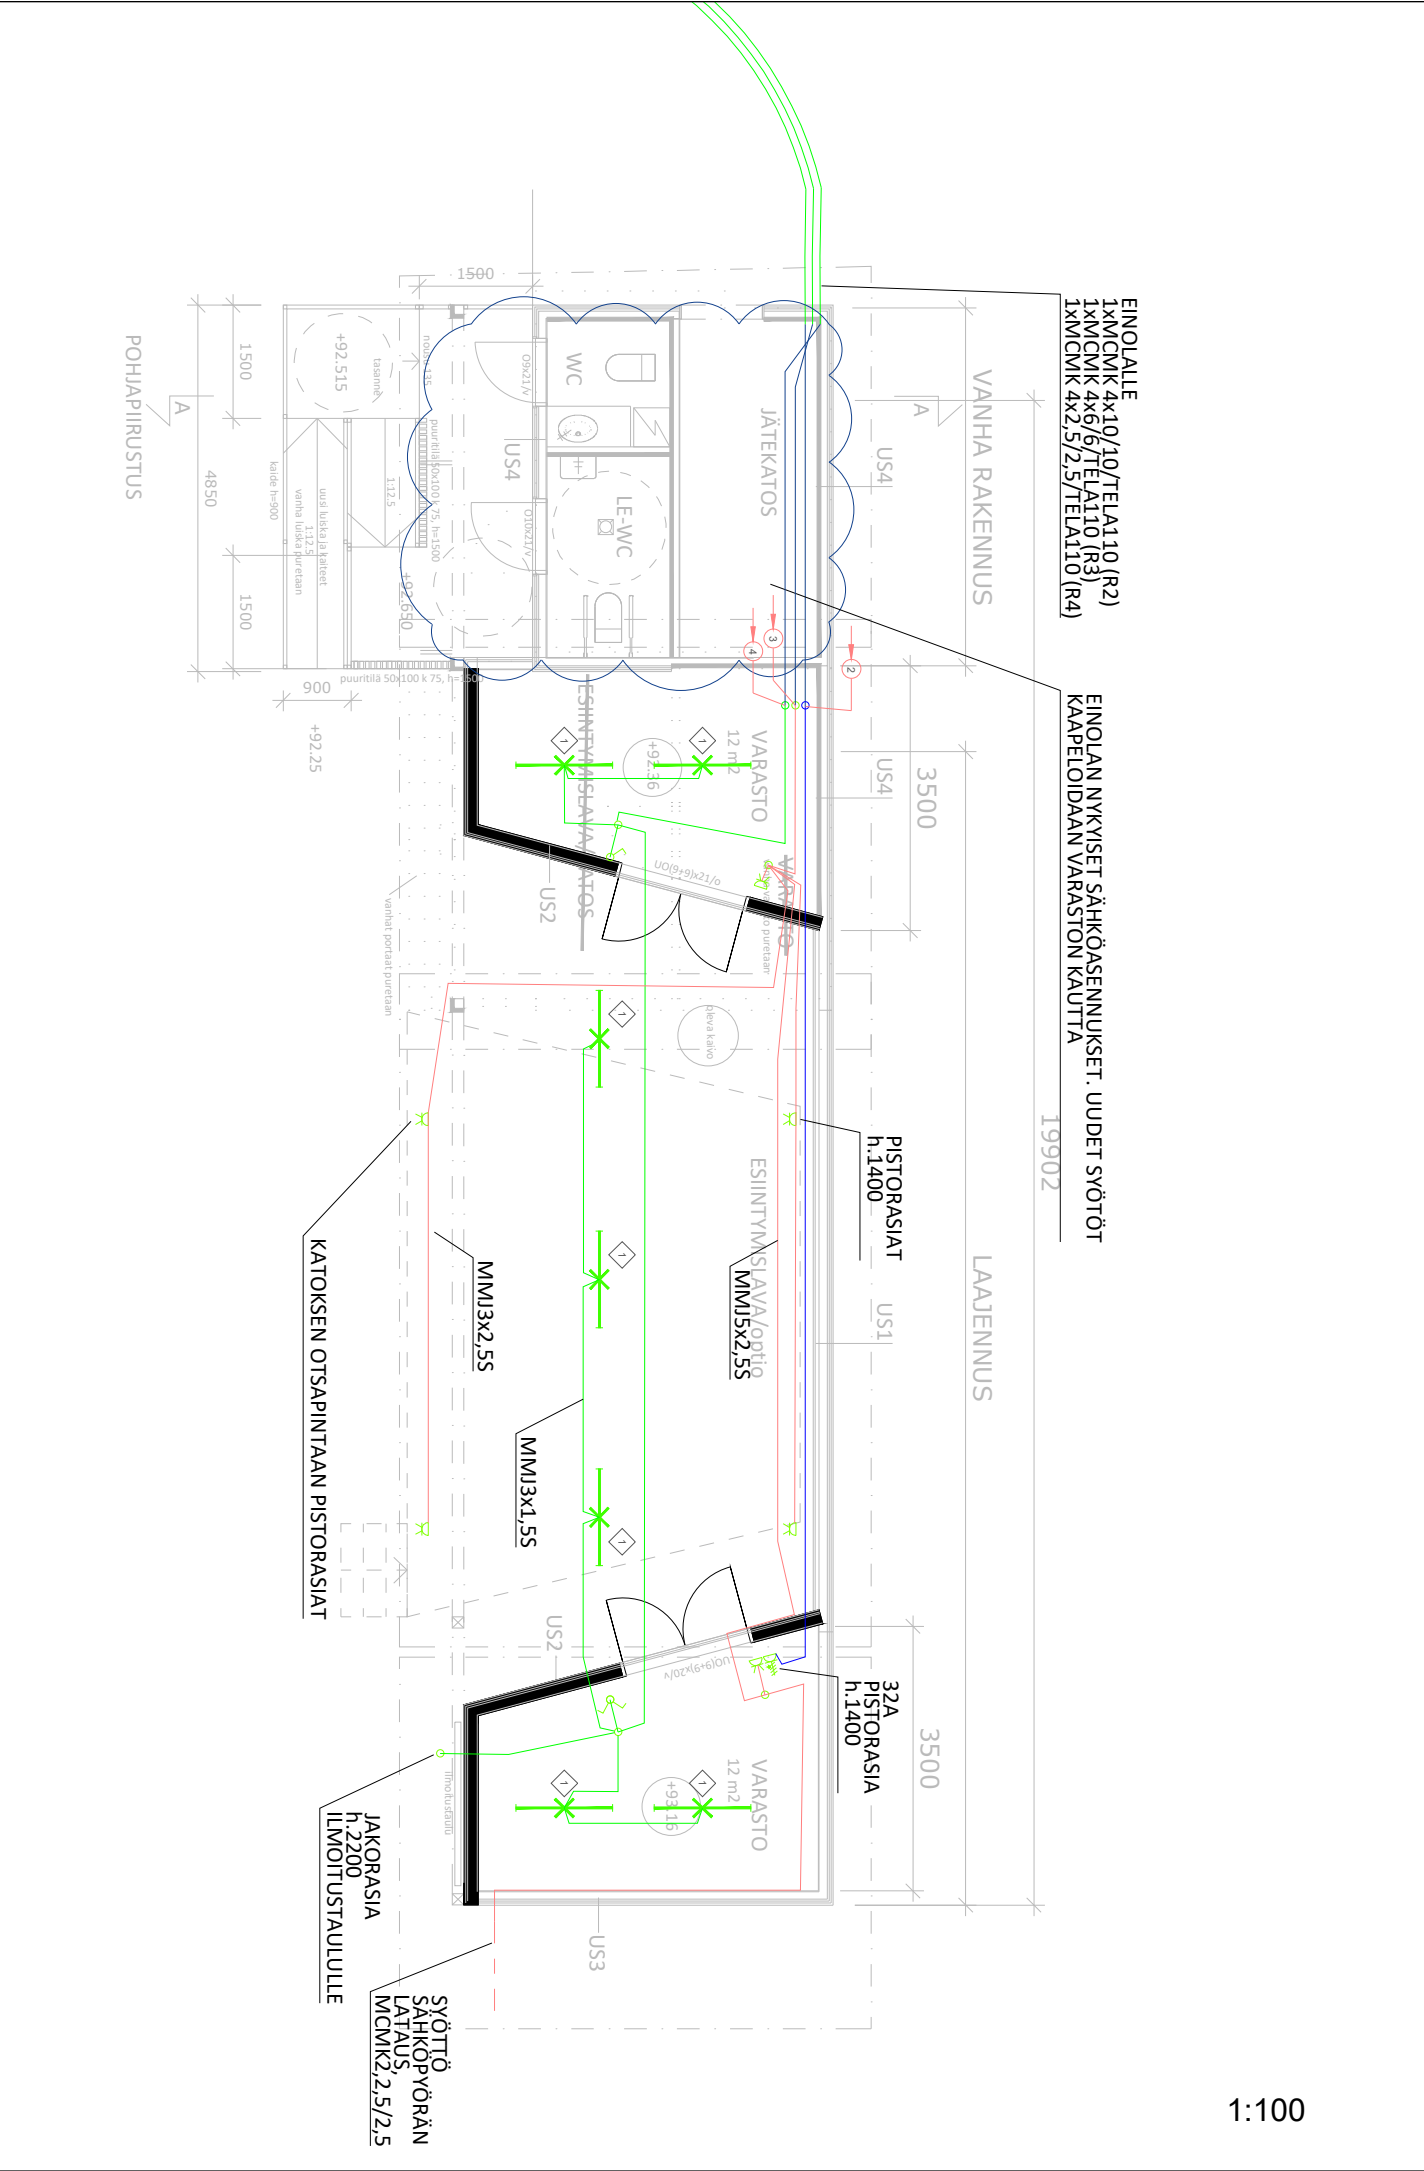
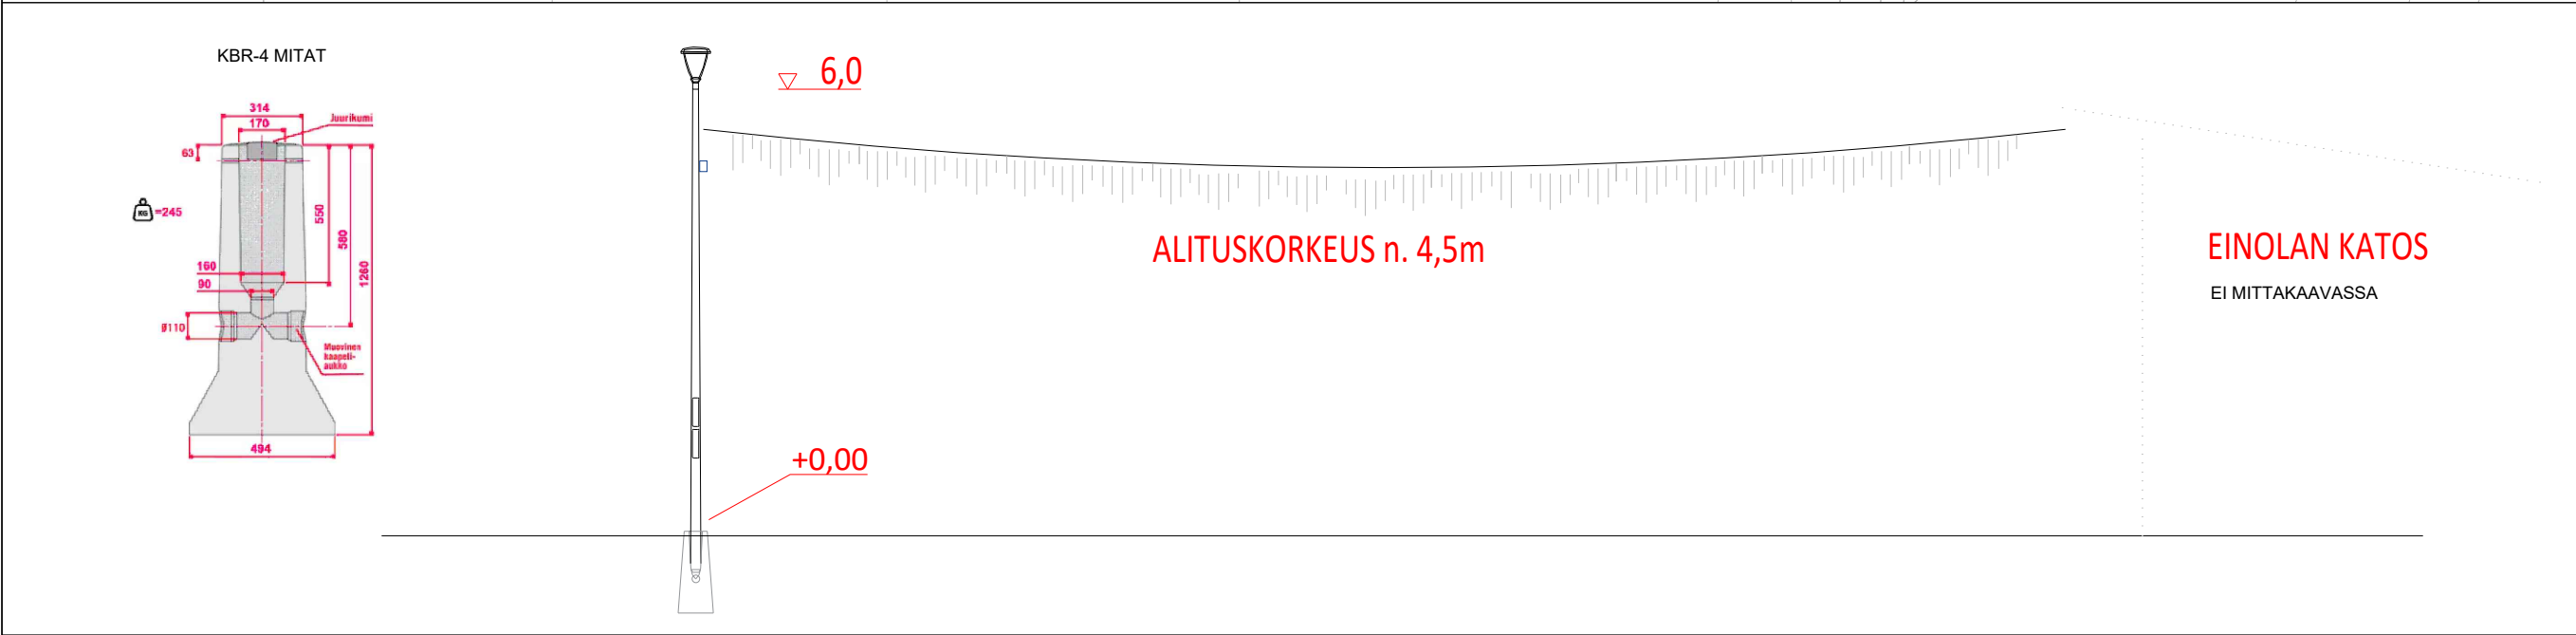


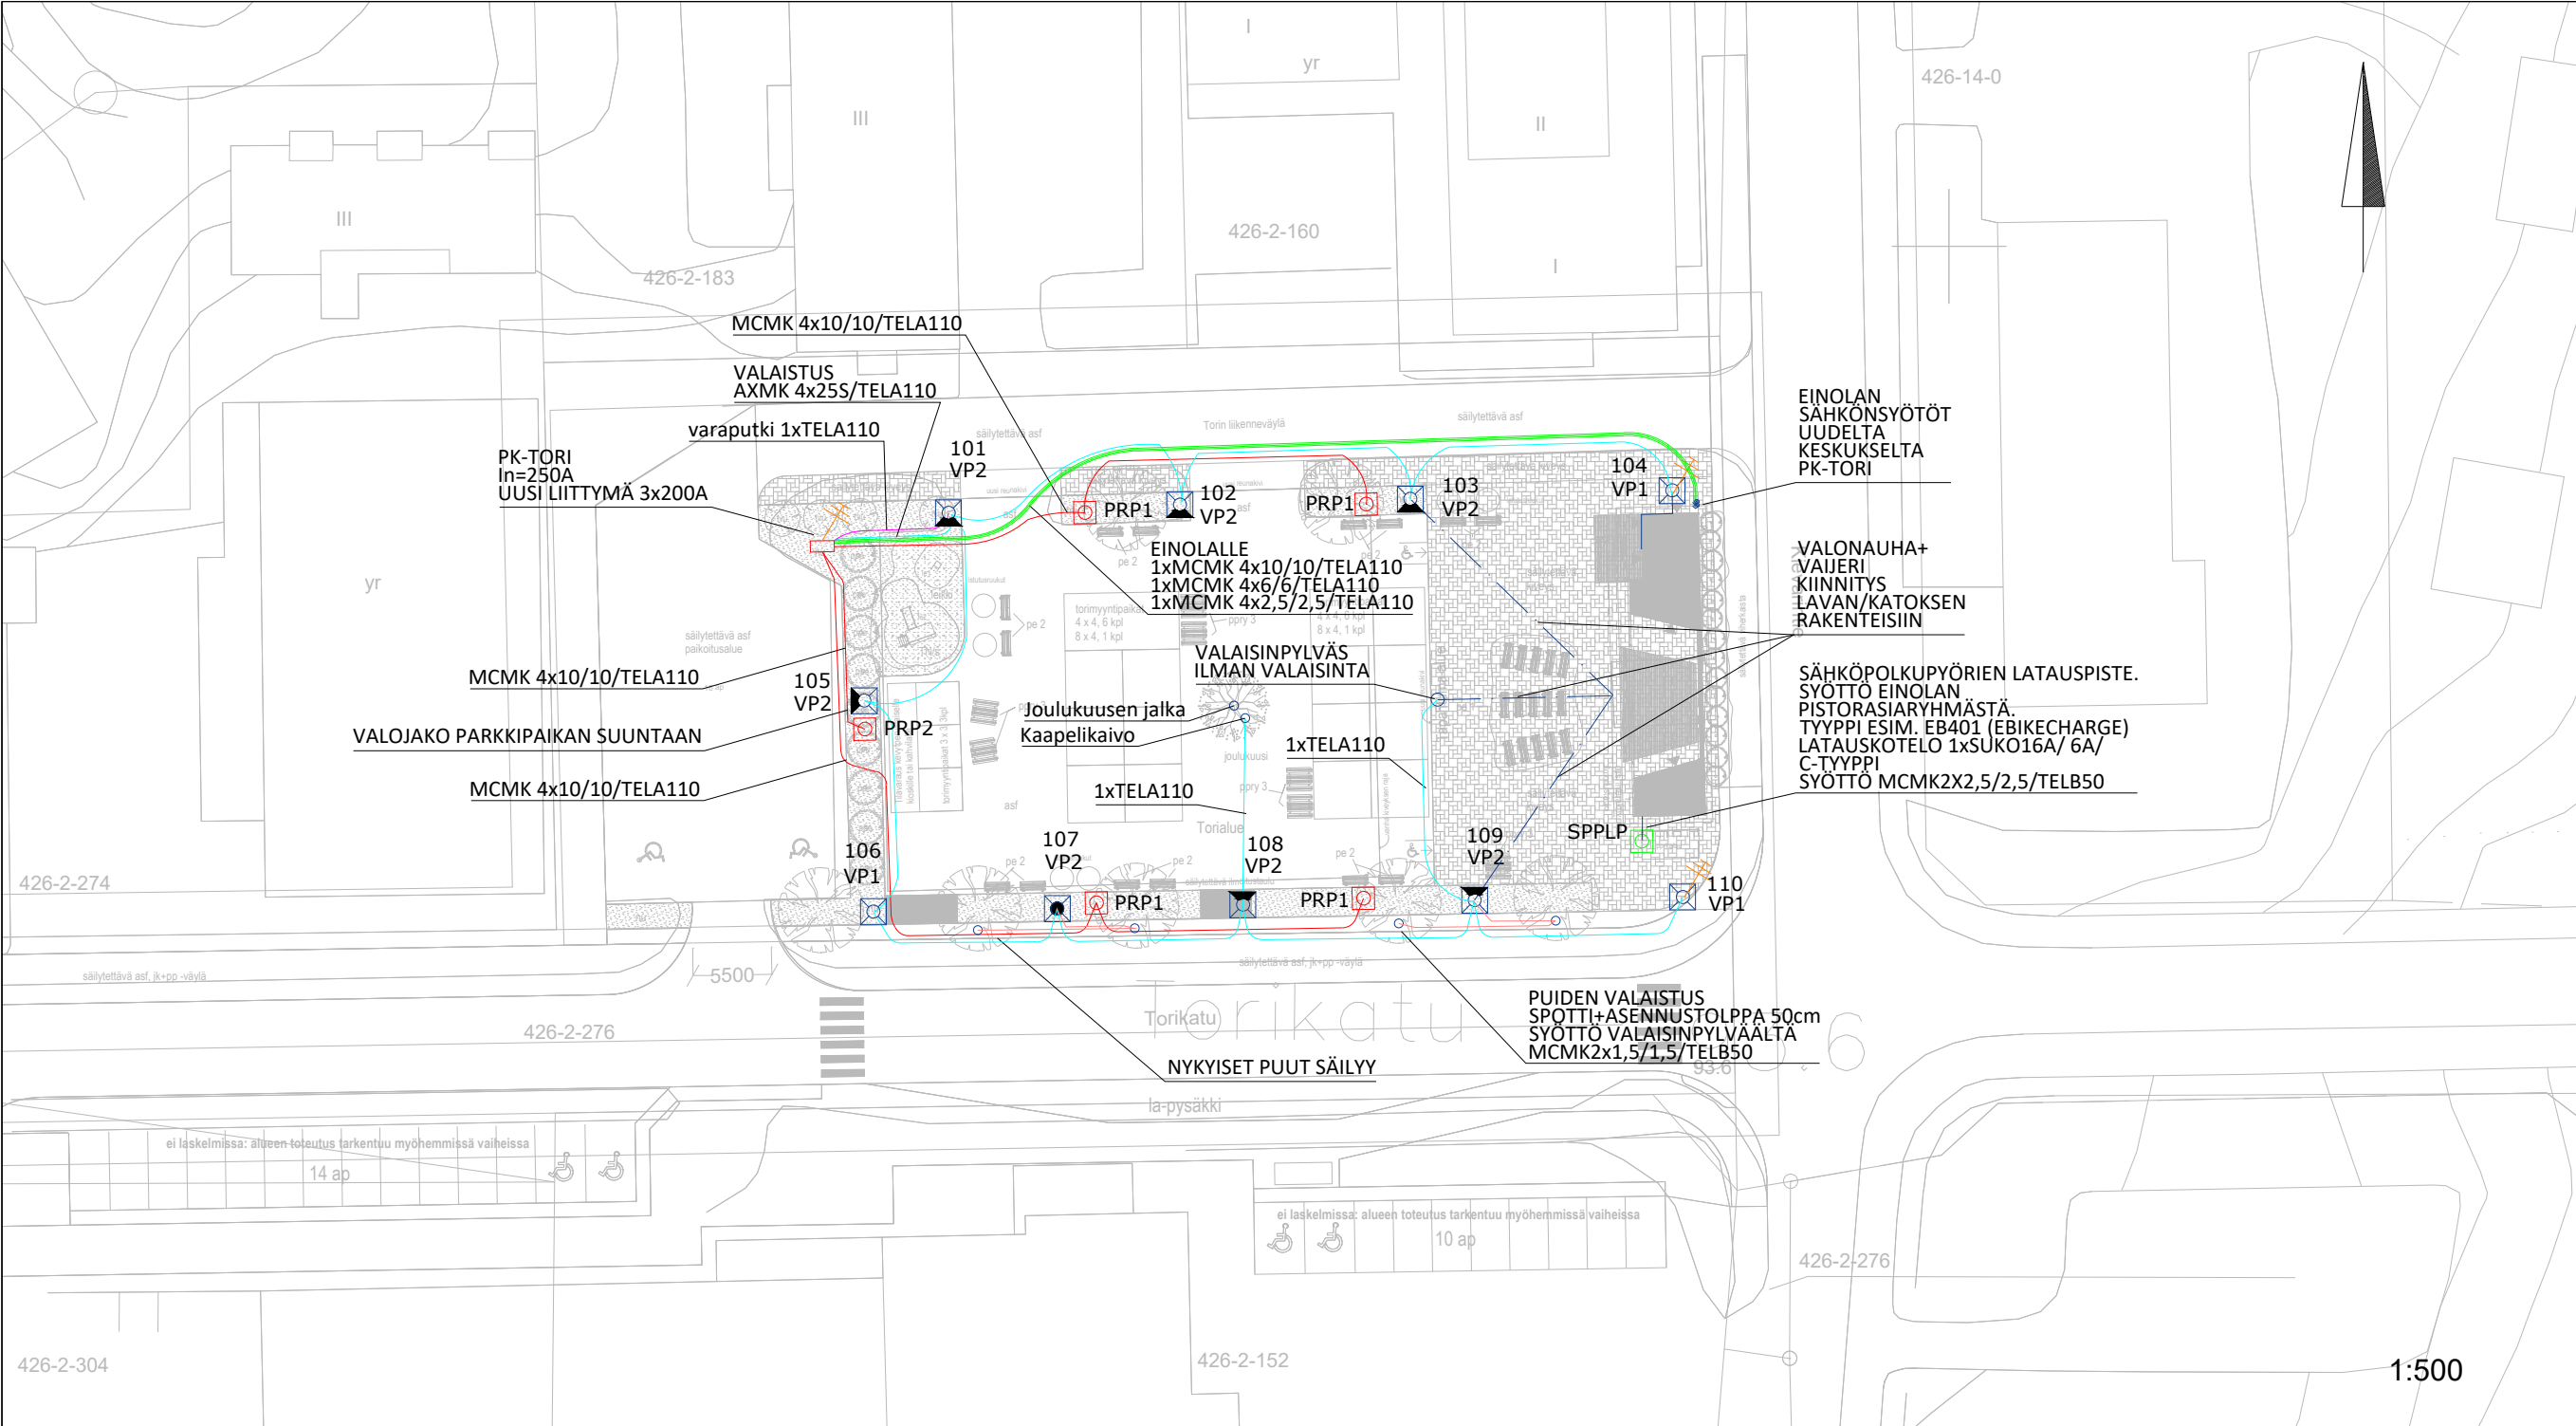

MERKINNÄT

- Pistorasiapollari (PRP1), Karlux KS1, M1, RAL 7024, 16A voimavirta + 4 x Suko Asennus suoraan betonijalustaan esim. KBL-1E (4610551). Yht. 4 kpl.
- Pistorasiapollari (PRP2), Karlux KS1, M1, RAL 7024, 32A voimavirta + 4 x Suko Asennus suoraan betonijalustaan esim. KBL-1E (4610551). Yht. 1 kpl.
- Jalustallinen katujakokaappi+keskus, RAL 7024
- Puistovalaisin VP1, STORY TP 2F2H1 S 4.5-4M, LED, 4000 K, 1x zhaga, 59W, 5290lm, DA. Sinkitty teräskartiopylväs 6m, RAL 7024. kaapeliläpivienti+as. levy+pr. 5m kork. Yht. 3 kpl.
- Puistovalaisin VP2, STORY TP 2F2H1 S05 4.5-4M, LED, 4000 K, 1x zhaga, 59W, 5290lm, DA. Sinkitty teräskartiopylväs 6m, RAL 7024. kaapeliläpivienti+as. levy+pr. 5m kork. Yht. 7 kpl.
- Pylvästyypin esim. A106SK/2KL/E, Pylväsjalustat esim. KBR-4
- Huom! 2KL pylväessä 2 kpl kytkentäluukkuja. Ylempään 30 mA vikavirtasuojavaroike puiden valoille/pistorasialle.
- Puiden valaistus: esim. iGuzzini illuminazione S.p.A S820 black Palco: Floodlight with flange - Integrated power supply - DALI - Flood - 3000K Syöttö viereiseltä valaisinpylväältä. Asennus 50cm korkeaan pylväaseen. Yht. 4kpl. Haarotus esim. silumiinirasia+valuhartsitäyttö.
- Einoalan valaisimet: esim. GlamoX 17070505 i40-1500 LED 8500 840 PC, yht. 7 kpl. Katoksen valaisimet 2 kpl luiskan kohdalla vaihdetaan tarvittaessa. pintaan asennetaan esim. iGuzzini Allure S689.15+X806.15 yht. 2 kpl.
- Vaijeriasenteinen led-valonauha esim. Adamlights Icelight 300x50cm 37862.02F (16 kpl) + power kit 23006.02 (2 kpl) + kiinnitystarvikkeet/vaijerit
- LATAUSPISTE SPPLP ESIM. EB401 (EBIKECHARGE) LATAUSKOTELO 1XSUKO16A/ 6A/ C-TYYPPI, (1KPL)
- Alueen nykyiset valaisimet puretaan.
- VALAISTUSLUOKKA: P2 (tori). Huom! valojoon suuntaukset.
- KAAPELOINNIT ASENNETAAN SUOJAPUTKEEN. ASENNUKSISSA VAROTTAVA ALUEEN PUUSTOA.
- Pylväsjaalustojen ja pistorasiapollareiden sijainti mitataan maastoon asemapiirustuksen mukaan.

Koordinaattijärjestelmä ETRS-GK28 ja korkeusjärjestelmä N2000

Rakennuskohde Savitaipaleen kunta Keskusta-alueen suunnittelu	Piirustuksen sisältö Valaistus- ja sähkösuunnitelma Tori	Mittakaavat 1:500 1:100
 Elektroniikkatie 6, 3. kerros, 90590 Oulu Puh. 0104090, www.fcg.fi	Suunnitteluala, työnumero ja piirustuksen numero SÄH P52750 703 Tiedosto	Muutos
Päiväys 6.3.2026 Pääsuunn. J-P.Ruonaniemi Hyv.	Suunn./Piirt. N. Kivioja Tarkastaja J-P.Ruonaniemi Yhteyshenkilö	A S