


Savitaipale, Tori

Valaistuslaskelmat



Tekijä FCG/ Niko Kivioja
Puhelin
Faksi
Sähköpostiosoite

Ulkotilanne 1 / Suunnittelutiedot

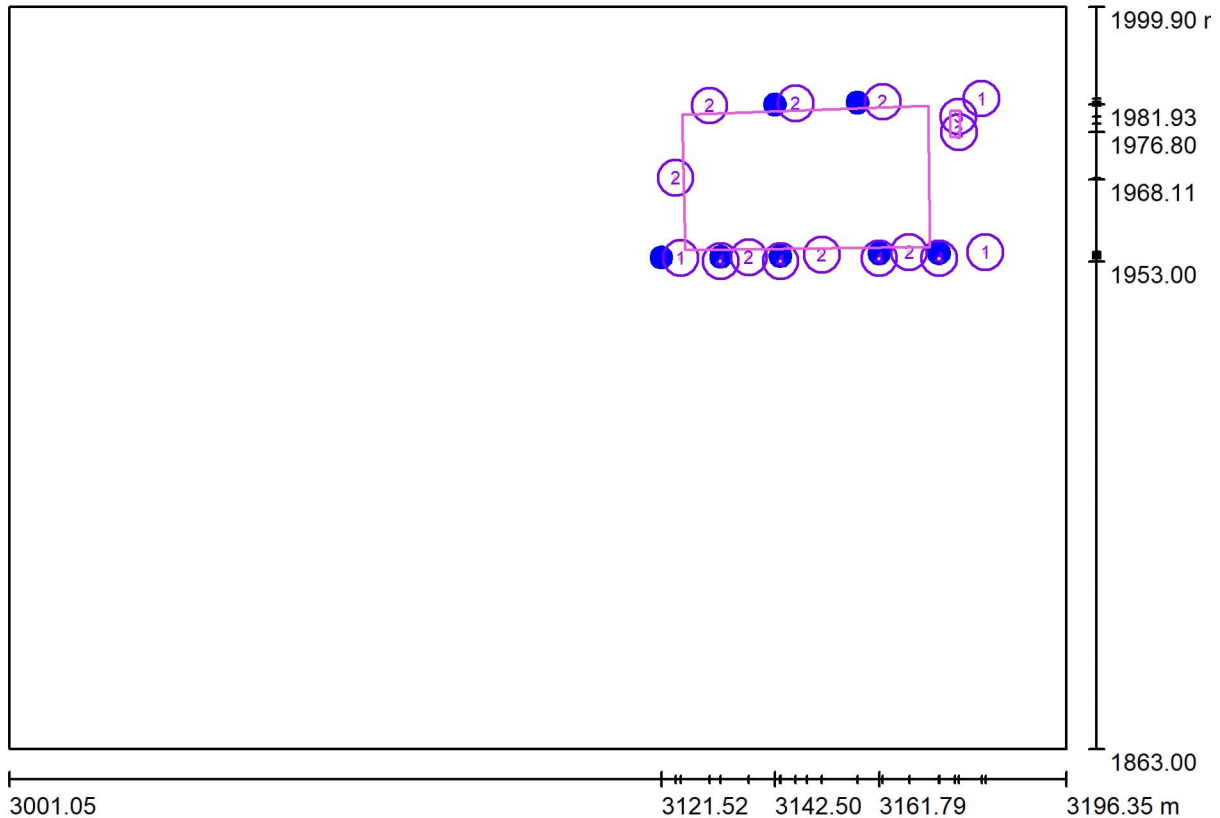

Huoltokerroin: 0.90, ULR (Upward Light Ratio): 5.5%

Mittakaava 1:1397

Luettelo valaisimista


Número	Kappale	Tunnus (Korjaustekijä)	Φ (Valaisin) [lm]	Φ (Lamput) [lm]	P [W]
1	3	AEC ILLUMINAZIONE SRL STORY TP 0F2H1 S 4.5-4M STORY TP 0F2H1 S 4.5-4M (1.000)	5290	5290	59.0
2	7	AEC ILLUMINAZIONE SRL STORY TP 0F2H1 S05 4.5-4M STORY TP 0F2H1 S05 4.5-4M (1.000)	5290	5290	59.0
3	2	IGUZZINI S689.15,X806.15 Allure -120x250 mm - Wall-mounted luminaire - Neutral White - Integrated power supply - AF (Down) optic - 10.5W 1055.6lm - 4000K - (1.000) Huom! tämä valaisintyyppi varalla. Nykyiset lipan valot luiskan kohdalla säilytetään.	1422	1820	10.5
4	4	IGUZZINI S820 Palco iNOut - ø119mm with flange - S820.01 - Floodlight with flange - Warm White - Integrated power supply - DALI - Very Wide Flood - Class II - 16.1W 1755.6lm - 3000K - White (1.000)	1755	2090	16.1

Yhteensä: 62765 Yhteensä: 64900 675.4




Tekijä FCG/ Niko Kivioja
Puhelin
Faksi
Sähköpostiosoite

Ulkotilanne 1 / Vääräväri-kuvanmuodostus

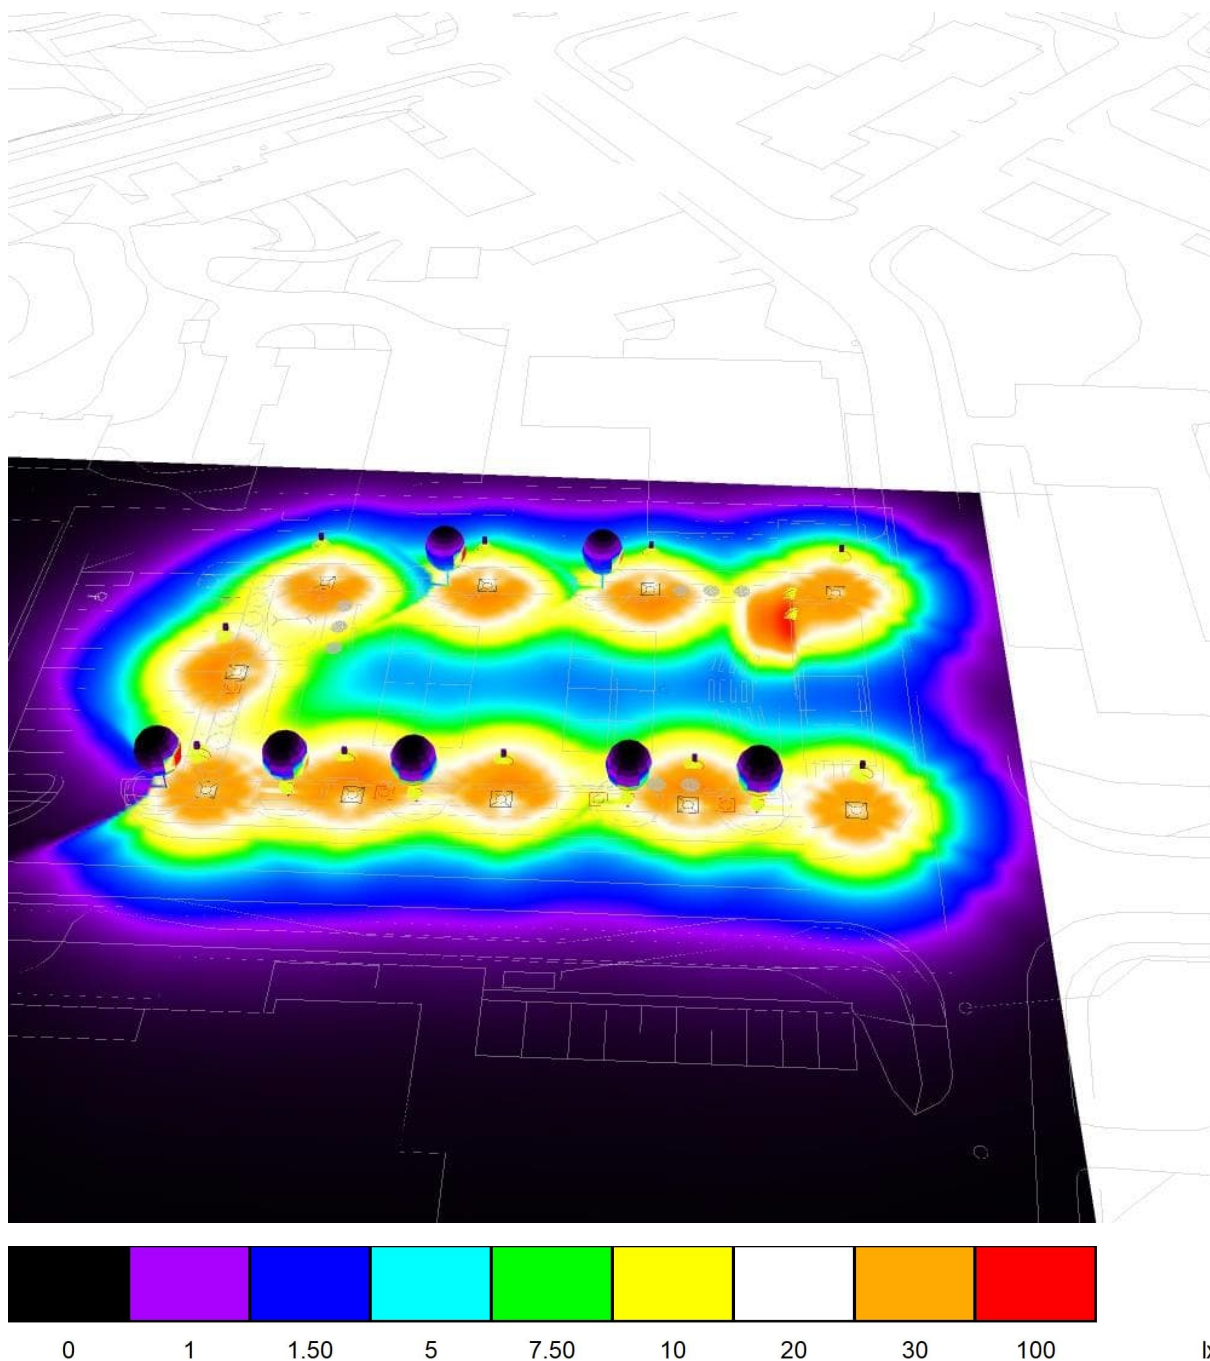

Tekijä FCG/ Niko Kivioja
Puhelin
Faksi
Sähköpostiosoite

Ulkotilanne 1 / Laskettava pinta 2, tori / Arvokaavio (E, kohtisuora)

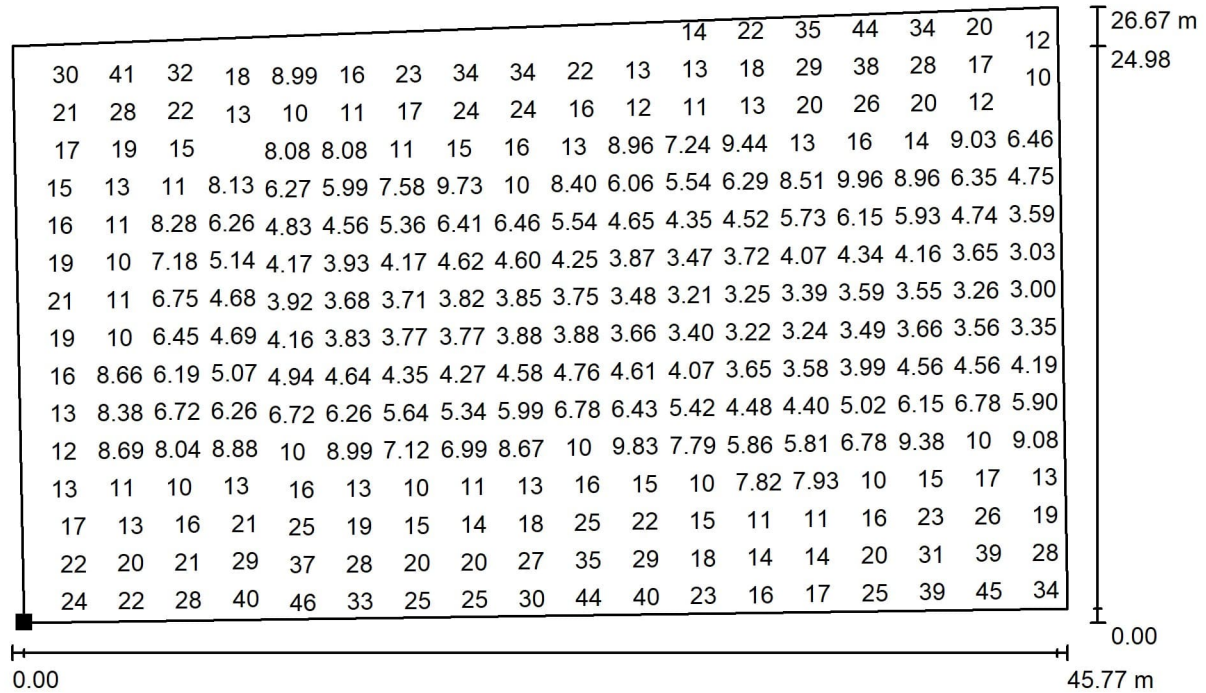


Arvot (yksikkö) Lux, Mittakaava 1 : 328

Kaikkia laskettuja arvoja ei voi esittää.

Pinnan sijainti ulkotilanteessa:

Merkitty piste:

(3125.942 m, 1955.040 m, 0.100 m)

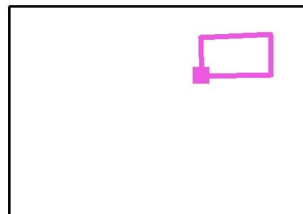

Rasteri: 128 x 128 Pisteet

E_m [lx]
13

E_{min} [lx]
2.95

E_{max} [lx]
47


E_{min} / E_m
0.220

E_{min} / E_{max}
0.063



Tekijä FCG/ Niko Kivioja
Puhelin
Faksi
Sähköpostiosoite

Ulkotilanne 1 / Laskettava pinta 3, Einolan luiska / Arvokaavio (E, kohtisuora)

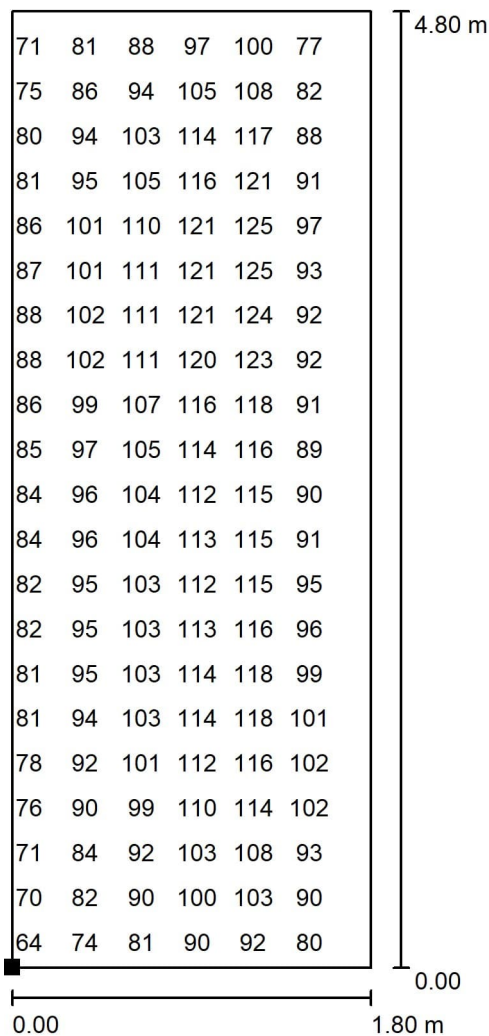

Arvot (yksikkö) Lux, Mittakaava 1 : 38

Kaikkia laskettuja arvoja ei voi esittää.

Pinnan sijainti ulkotilanteessa:

Merkitty piste:

(3174.895 m, 1975.950 m, 0.500 m)



Rasteri: 32 x 64 Pisteet

E_m [lx]
95

E_{min} [lx]
37

E_{max} [lx]
126

E_{min} / E_m
0.390

E_{min} / E_{max}
0.294