



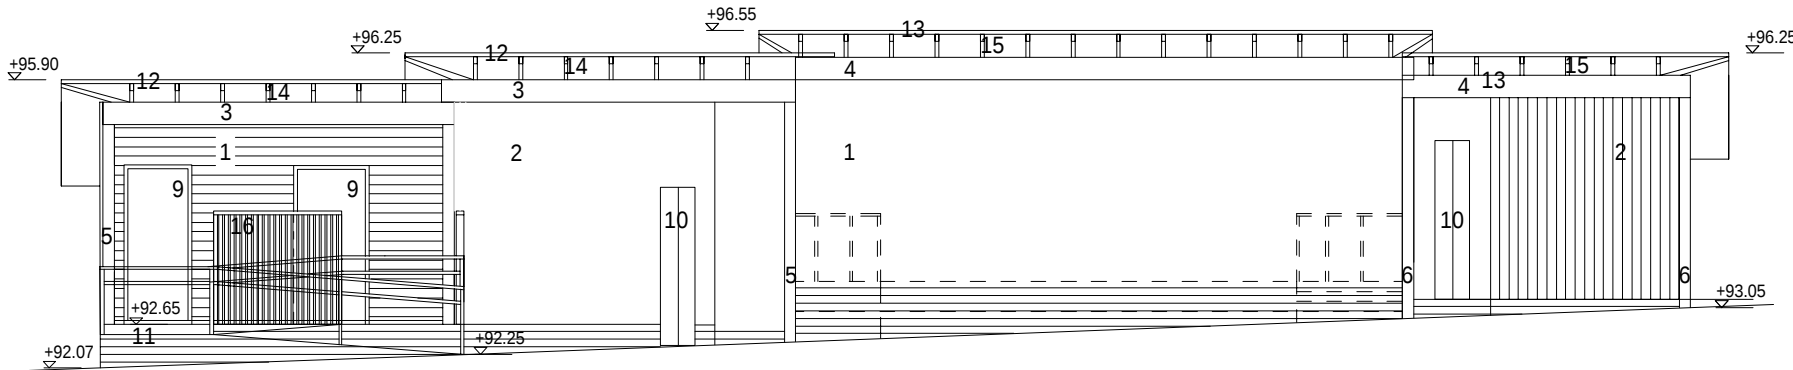


LÄNTINEN JULKISIVU

- 1 VAAKAPANEELI UYM 28x170, tumma ruskean harmaa
- 2 PYSTYPANEELI UYM 28x170, tumma ruskean harmaa
- 3 PUUPALKKI, VANHA, tumma harmaa
- 4 PUUPALKKI, tumma harmaa
- 5 PUUPPILARI, VANHA, tumma harmaa
- 6 PUUPILARI, tumma harmaa
- 7 KONESAUMATTU PELTIKATE, VANHA, tumma harmaa
- 8 KONESAUMATTU PELTIKATE, tumma harmaa


- 9 ULKO-OVI, VANHA, maalaus seinän väriin
- 10 ULKO-OVI, tumma ruskean harmaa
- 11 LAUTAVERHOUS, vaalea ruskean harmaa
- 12 RÄYSTÄSPELTI, VANHA, tumma harmaa
- 13 RÄYSTÄSPELTI, tumma harmaa
- 14 KATTOVASAT, VANHA, tumma harmaa
- 15 KATTOVASAT, tumma harmaa
- 16 PUURITILÄ, tumma ruskean harmaa

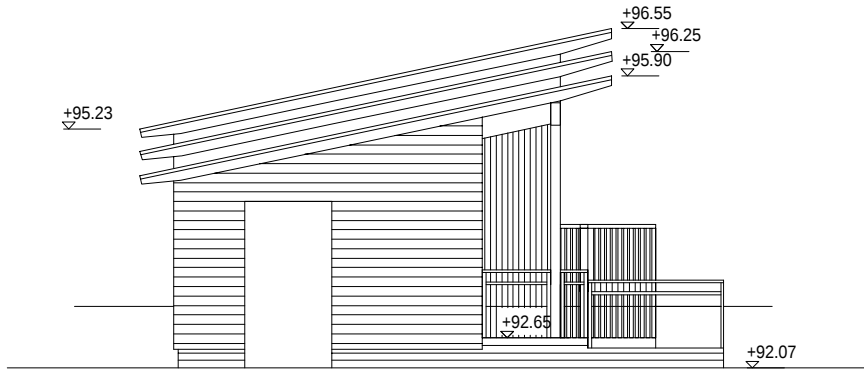

POHJOINEN JULKISIVU

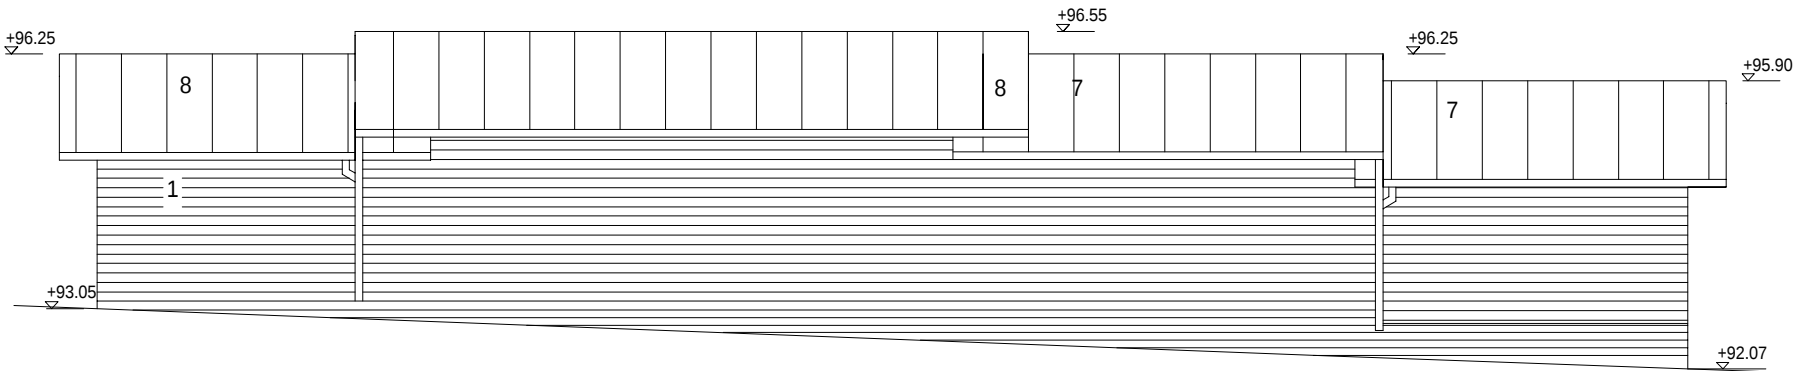

ITÄINEN JULKISIVU

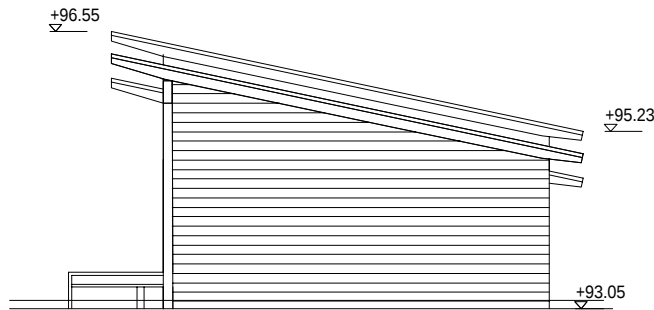

ETELÄINEN JULKISIVU

Kaupunginosa/Kylä Peltolahti	Kortteli/Tila Tori	Tontti/rno 2:48	Viranomaisen merkintöjä			
Rakennuksen numero/Rakennusten numerot/Rakennustunnus/Rakennustunnukset						
Rakennustoimenpide Uudisrakennus			Piirustuslaji Työpiirustus		Juoks.no	
Rakennuskohde Savitaipaleen kunta Einola Kievarintie 5 Savitaipale			Piirustuksen sisältö Julkisivut		Mittakaavat 1:100	
FCG. Osmontie 34, PL 950, 00601 Helsinki Puh. 0104090, www.fcg.fi			Suunnitteluala, työnumero ja piirustuksen numero			Muutos
			ARK Lpr P51549 105-001			
			Tiedosto			
Päiväys 6.3.2026 Pääsuunn. Eija Rauhamaa-Kujala Hyv.			Suunn./Piirt. Eija Rauhamaa-Kujala Tarkastaja Yhteyshenkilö			A S