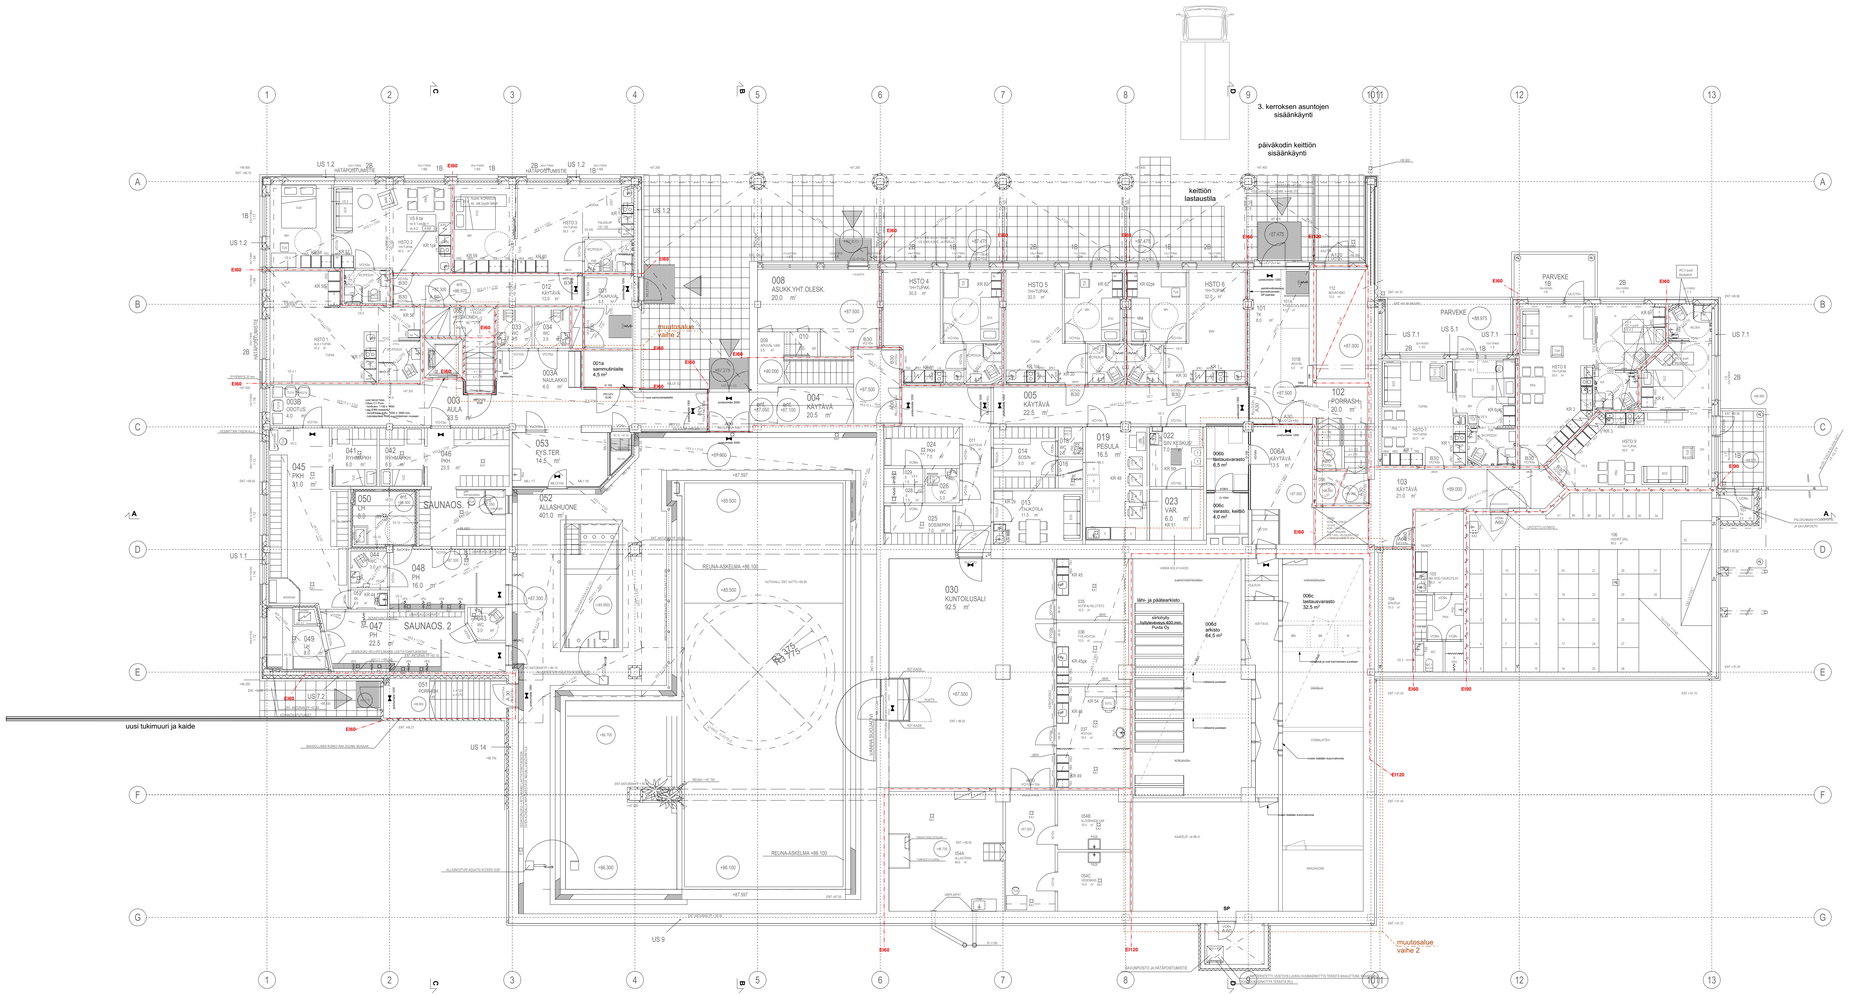

Rakennuslupahakemusta varten

Kiinteistötunnus 739 - 426 - 12 - 8	Viranomaisen merkintöjä
Rakennusosaryhmä MUUTOSTYÖ	Piirustuslaji: PÄÄPIIRUSTUS Jaokseva no
Rakennuskohde **TOIMINTAKESKUS SUVANTO** Peltoinlahdentie 15 54800 Savitaipale	Piirustuksen sisältö: POHJAPIIRUSTUS, 1. KERROS Mittakaava 1:100
Suunnittelijan yhteystiedot **Arkkitehtitoimisto Art Michael Oy** Suvantoja 5, 50100 Pieksämäki +358 400 577 048 art.michael@art-michael.fi www.art-michael.fi	Suunnittelualu: ARK Työnumero: 1309 Piirustuksen tunnus: 003-1
Vastuullinen suunnittelija Art Michael, Arkkitehti SAFA	Päiväys: 12.8.2025 Muutos