


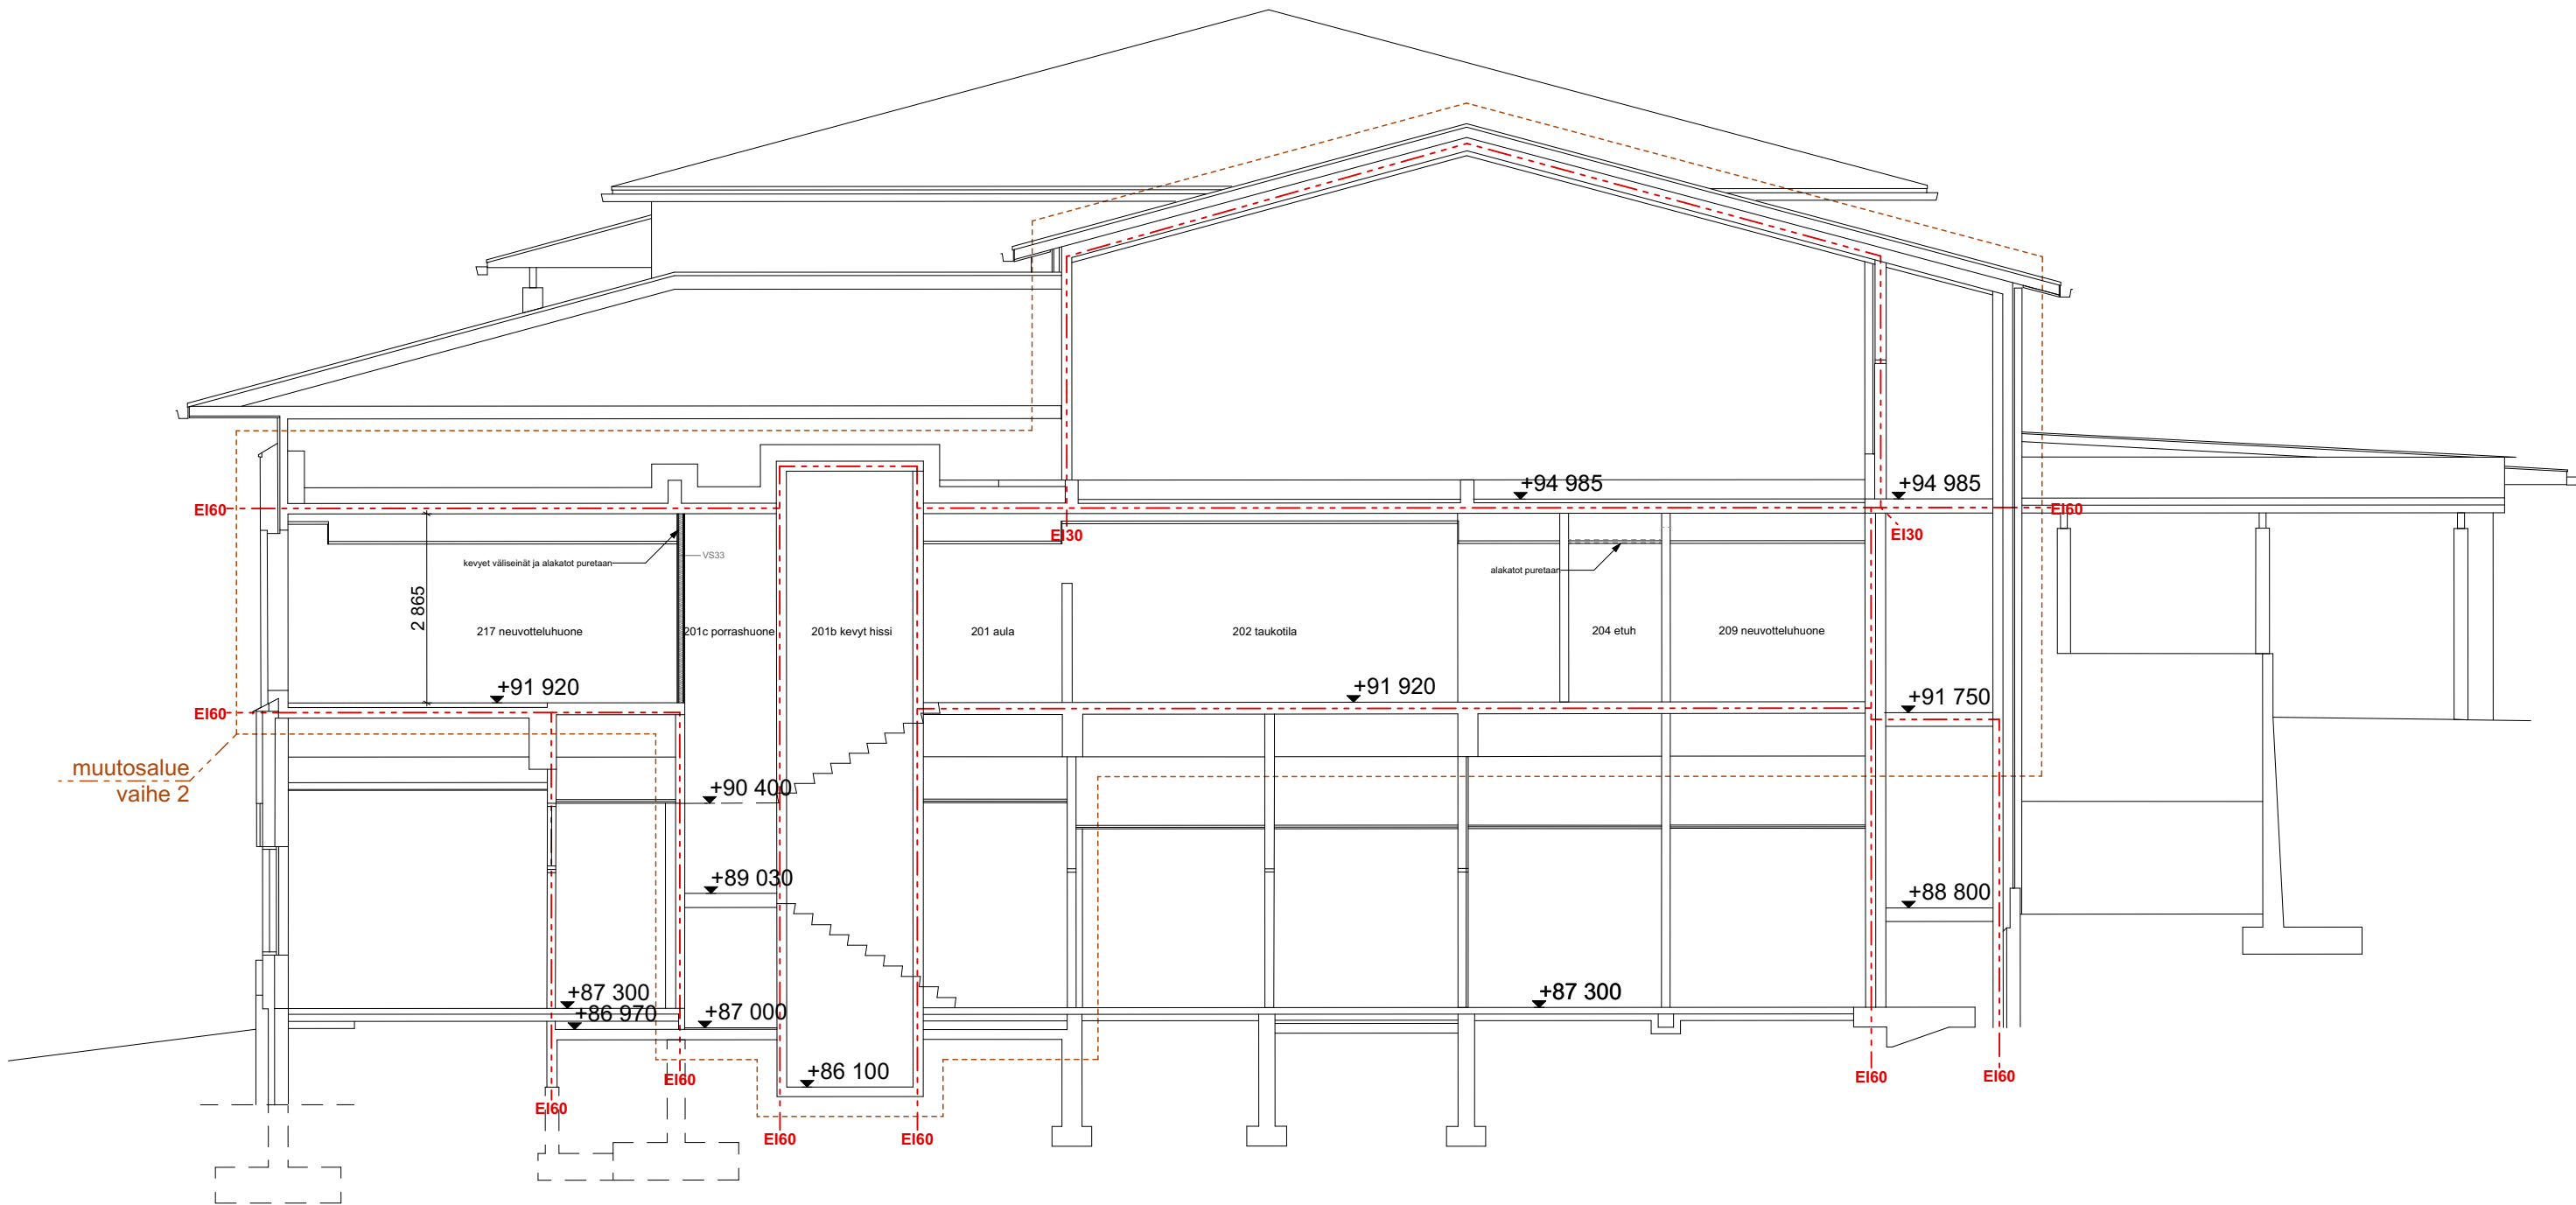

Rakennuslupahakemusta varten

Kiinteistötunnus 739 - 426 - 12 - 8			Viranomaisten merkintöjä		
Rakennustoimenpide MUUTOSTYÖ			Piirustuslaji PÄÄPIIRUSTUS		Juokseva no
Rakennuskohde TOIMINTAKESKUS SUVANTO Peltolinlahdentie 15 54800 Savitaipale			Piirustuksen sisältö LEIKKAUS C-C		Mittakaava 1:100
Suunnittelijan yhteystiedot Arkkitheittitoimisto Art Michael Oy Savontie 5, 76100 Pieksämäki +358 440 577 048 art.michael@art-michael.fi www.art-michael.fi			Suunnitteluala ARK	Työnumero 1309	Piirustuksen tunnus 004-3
Vastuullinen suunnittelija Art Michael, Arkkitehti SAFA			Päiväys 12.8.2025		Muutos