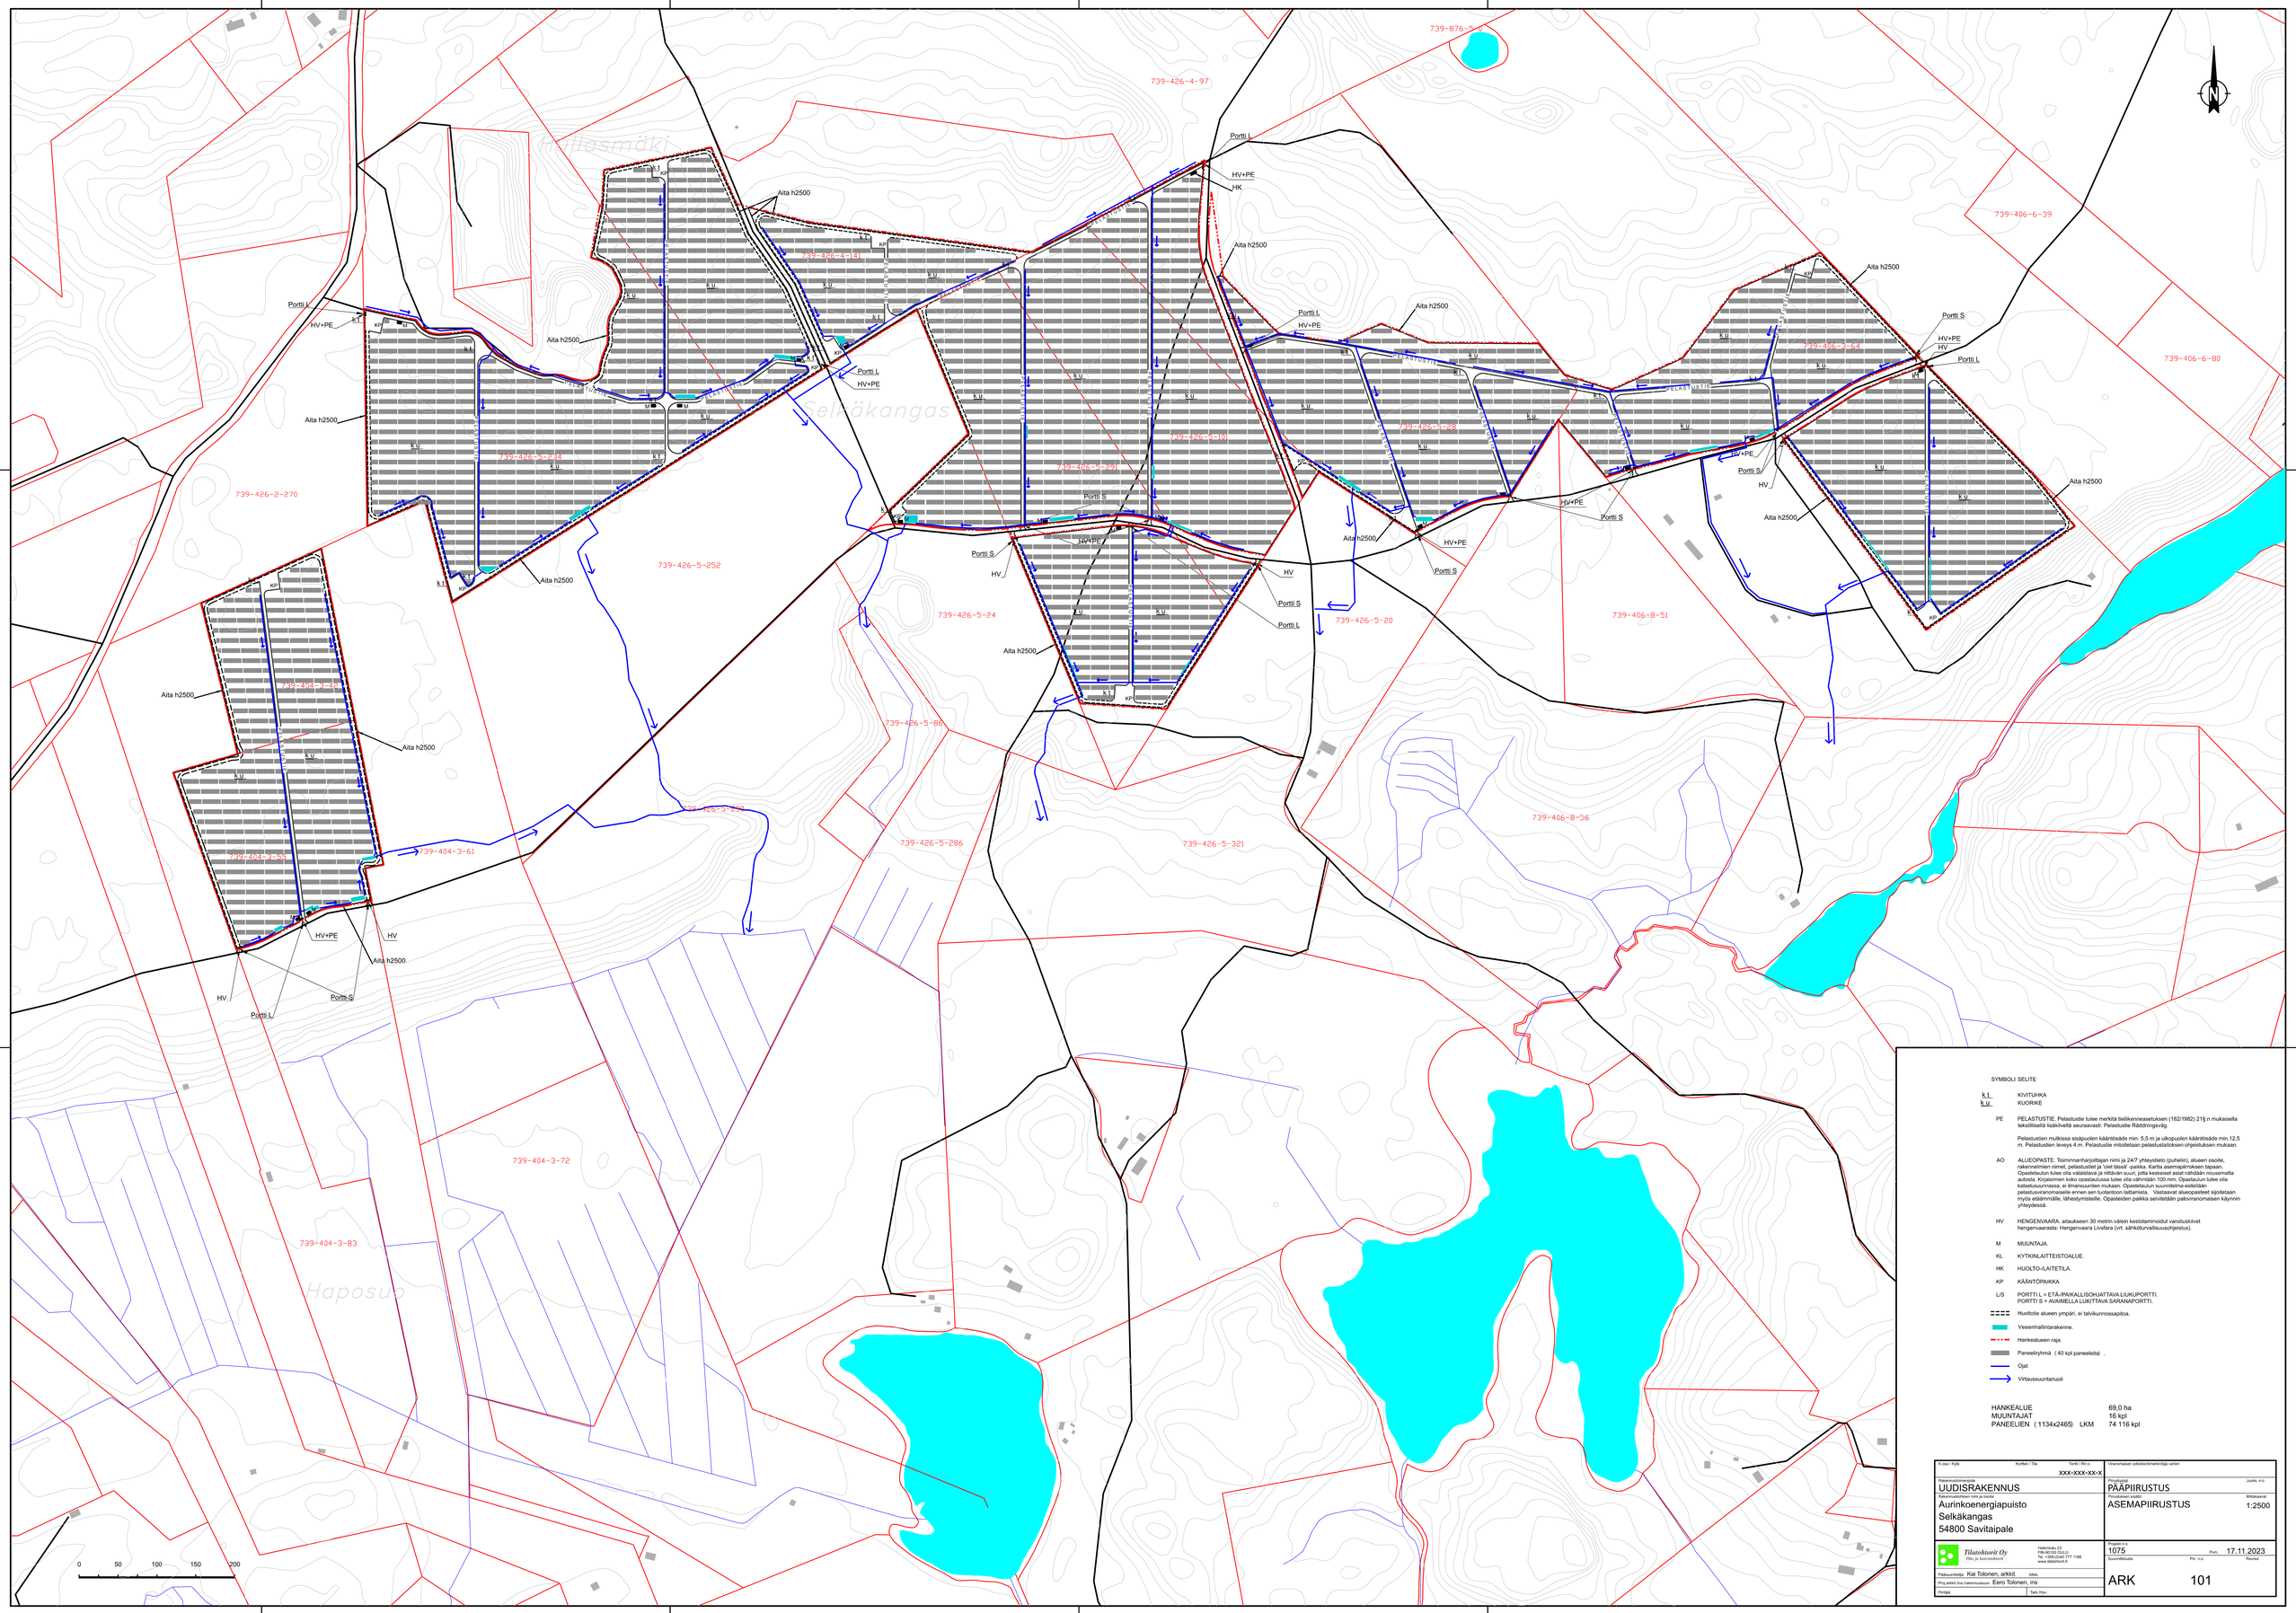

SYMBOLI SELITE

k t KIVITUHKA
k u KUORIKE

PE PELASTUSTIE. Pelastustie tulee merkitä tielikenneasetuksen (182/1982) 21§ n mukaisella tekstillisellä lisäkilvellä seuraavasti: Pelastustie Räddningsväg.

Pelastustien mutkissa sisäpuolen kääntösäde min. 5,5 m ja ulkopuolen kääntösäde min.12,5 m. Pelastustien leveys 4 m. Pelastustie mitoitetaan pelastusiaitoksen ohjeistuksen mukaan.

AO ALUEOPASTE. Toiminnanharjoittajan nimi ja 24/7 yhteystieto (puhelin), alueen osoite, rakennelmien nimet, pelastustiet ja 'olet tässä' -paikka. Kartta asemapiirroksen tapaan. Opastetaulun tulee olla valaistava ja riittävän suuri, jotta keskeiset asiat nähdään nousematta autosta. Kirjaimien koko opastaulussa tulee olla vähintään 100 mm. Opastaulun tulee olla kattelusuunnassa, ei ilmansuuntien mukaan. Opastetaulun suunnitelma esitellään pelastusviranomaiselle ennen sen tuotantoon laittamista. Vastaavat alueopasteet sijoitetaan myös etäämmälle, lähestymisteille. Opasteiden paikka selvitettään paloviranomaisen käynnin yhteydessä.

HV HENGENVAARA. aitaukseen 30 metrin välein kestolaminoidut varoituskilvet hengenvaarasta: Hengenvaara Livsfara (vrt. sähköturvallisuusohjeistus).

M MUUNTAJA.

KL KYTKINLAITTEISTOALUE.

HK HUOLTO-/LAITETILA.

KP KÄÄNTÖPAIKKA

L/S PORTTI L = ETÄ-/PAIKALLISOHJAITTAVA LIUKUPORTTI.
PORTTI S = AVAIMELLA LUKITTAVA SARANAPORTTI.

Huoltotie alueen ympäri, ei talvikunnossapitoa.

Vesienhallintarakenne.

Hankealueen raja.

Paneeliryhmä (40 kpl paneeleita) .

Ojat

Virtaussuuntanuoli

HANKEALUE	69,0 ha
MUUNTAJAT	16 kpl
PANEELIEN (1134x2465) LKM	74 116 kpl

K.osa / Kylä Kortteli / Tila Tontti / Rn:o XXX-XXX-XX-X	Viranomaisen arkistointimerkintöjä varten
Rakennuspaikkaliste UUDISRAKENNUS	Pinyaluslaji PÄÄPIIRUSTUS Jukka. n:o
Rakennuskohteen nimi ja osoite Aurinkoenergiapuisto Selkäkangas 54800 Savitaipale	Pinyaluksen sisältö ASEMAPIIRUSTUS Mittakaavat 1:2500
Tilatohtorit Oy Tilin ja kuvaisoitointi Hallinkatu 23 FIN-50100 OULU Tel. +358-(0)40 777 1188 www.tilatohtorit.fi	Projekti n:o 1075 Pvm. 17.11.2023
Pääsuunnittelija Kai Tolonen, arkkit. Aikk. Proj.arkkit./ins./rakennussuun. Eero Tolonen, ins	Suunnittelusta ARK Pir. n:o 101 Revisio
Pirkkä Tark./Hyv.	