


# Savitaipale, uusi pysäköintialue

Valaistuslaskelmat

Päivämäärä: 20.3.2025  
Tekijä: FCG/ Niko Kivioja

## Ulkotilanne 1 / Suunnittelutiedot

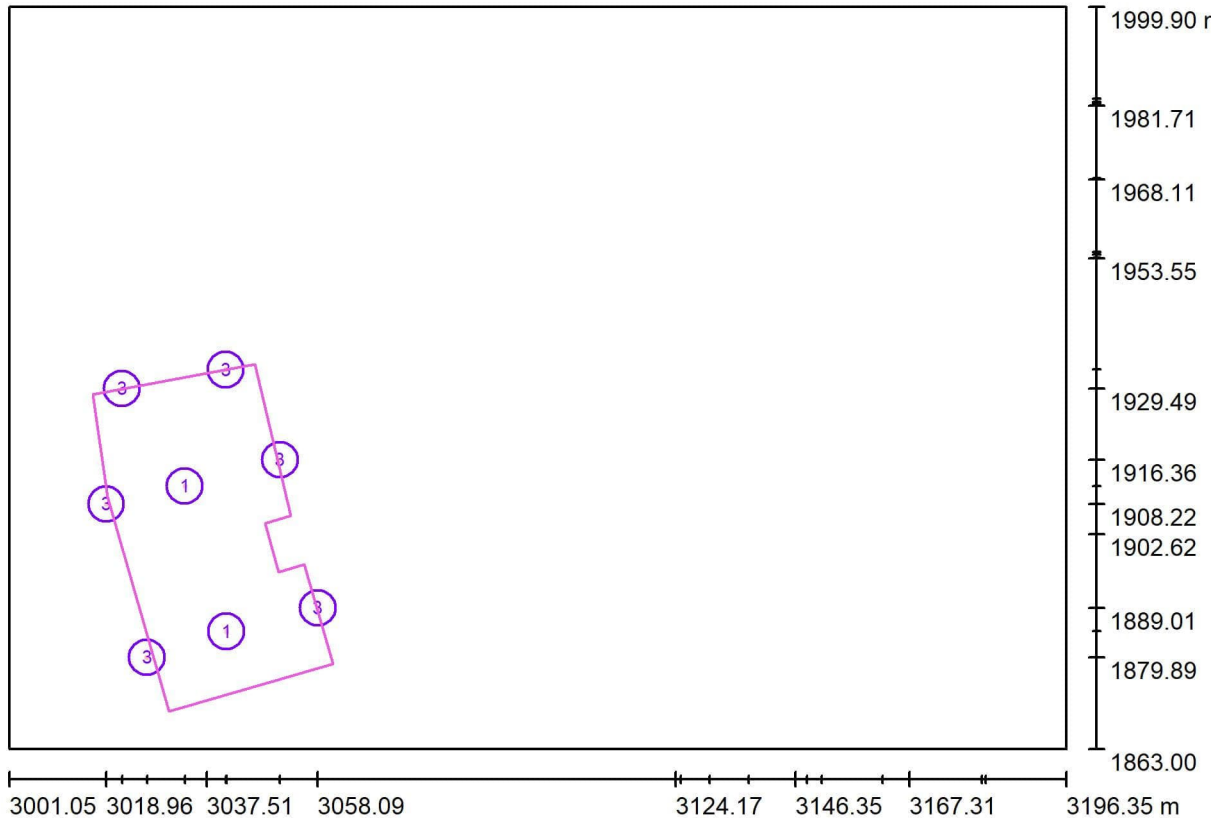

Huoltokerroin: 0.90, ULR (Upward Light Ratio): 0.0%

Mittakaava 1:1397


## Luettelo valaisimista

Numero	Kappale	Tunnus (Korjaustekijä)	Φ (Valaisin) [lm]	Φ (Lamput) [lm]	P [W]
1	2	AEC ILLUMINAZIONE SRL STORY TP 0F2H1 S 4.5-4M STORY TP 0F2H1 S 4.5-4M (1.000)	5290	5290	59.0
3	6	AEC ILLUMINAZIONE SRL STORY TP 2F2H1 S05 4.35-4M STORY TP 2F2H1 S05 4.35-4M (1.000)	3730	3730	39.5
Yhteensä:			32960	Yhteensä: 32960	355.0



Tekijä FCG/ Niko Kivioja  
Puhelin  
Faksi  
Sähköpostiosoite

## Ulkotilanne 1 / Vääräväri-kuvanmuodostus

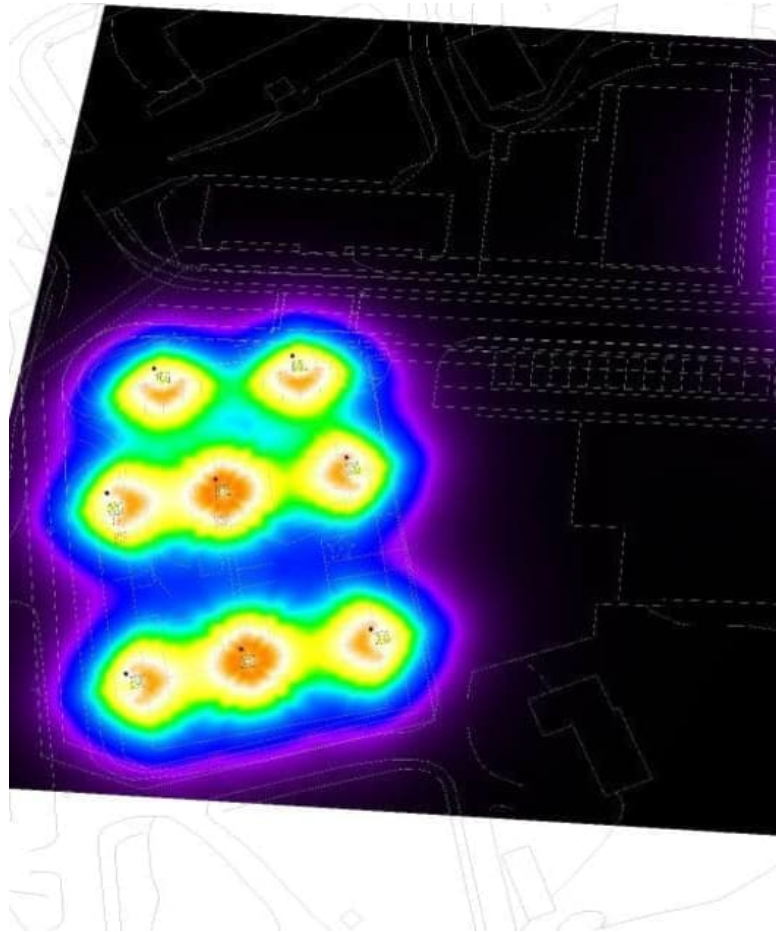

0

1

1.50

5

7.50

10


20

30

50

lx

## Ulkotilanne 1 / Laskettava pinta 1, pysäköintialue / Arvokaavio (E, kohtisuora)

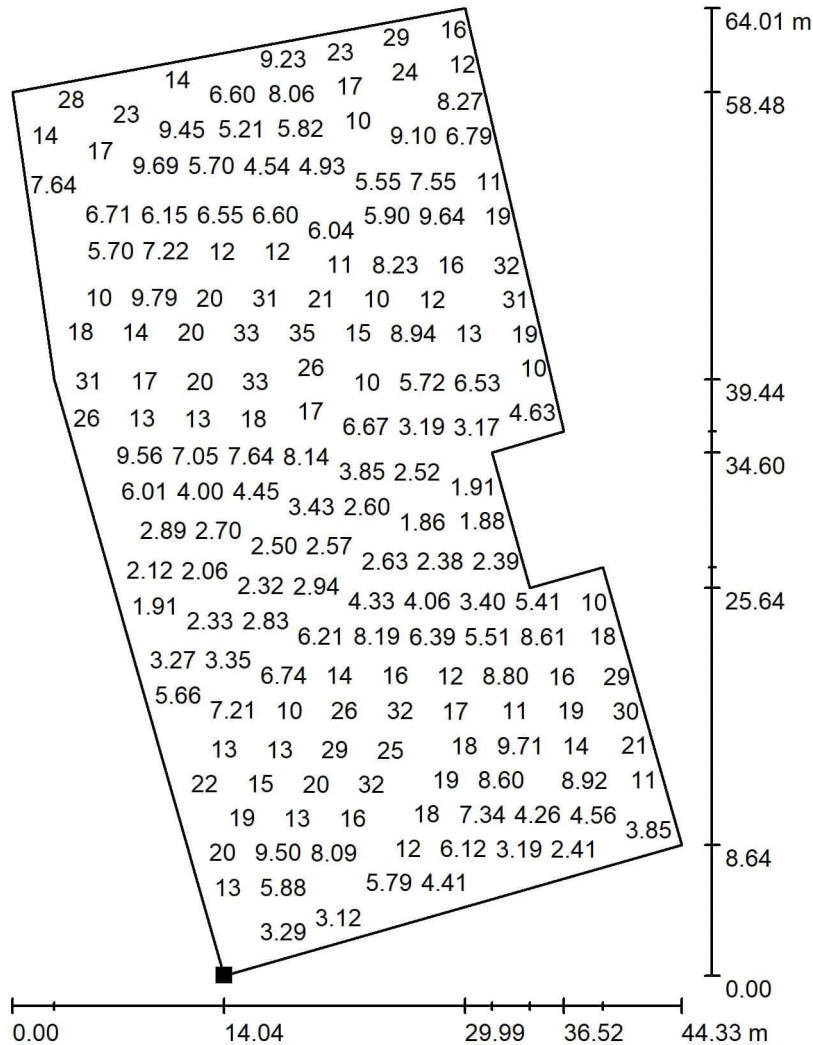


Arvot (yksikkö) Lux, Mittakaava 1 : 501

Kaikkia laskettuja arvoja ei voi esittää.

Pinnan sijainti ulkotilanteessa:

Merkitty piste:

(3030.529 m, 1870.019 m, 0.100 m)

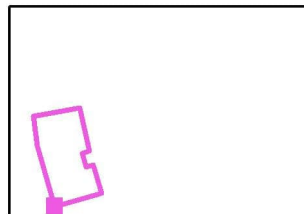

Rasteri: 128 x 128 Pisteet

$E_m$  [lx]  
11

$E_{min}$  [lx]  
1.70

$E_{max}$  [lx]  
37

$E_{min} / E_m$   
0.152

$E_{min} / E_{max}$   
0.046