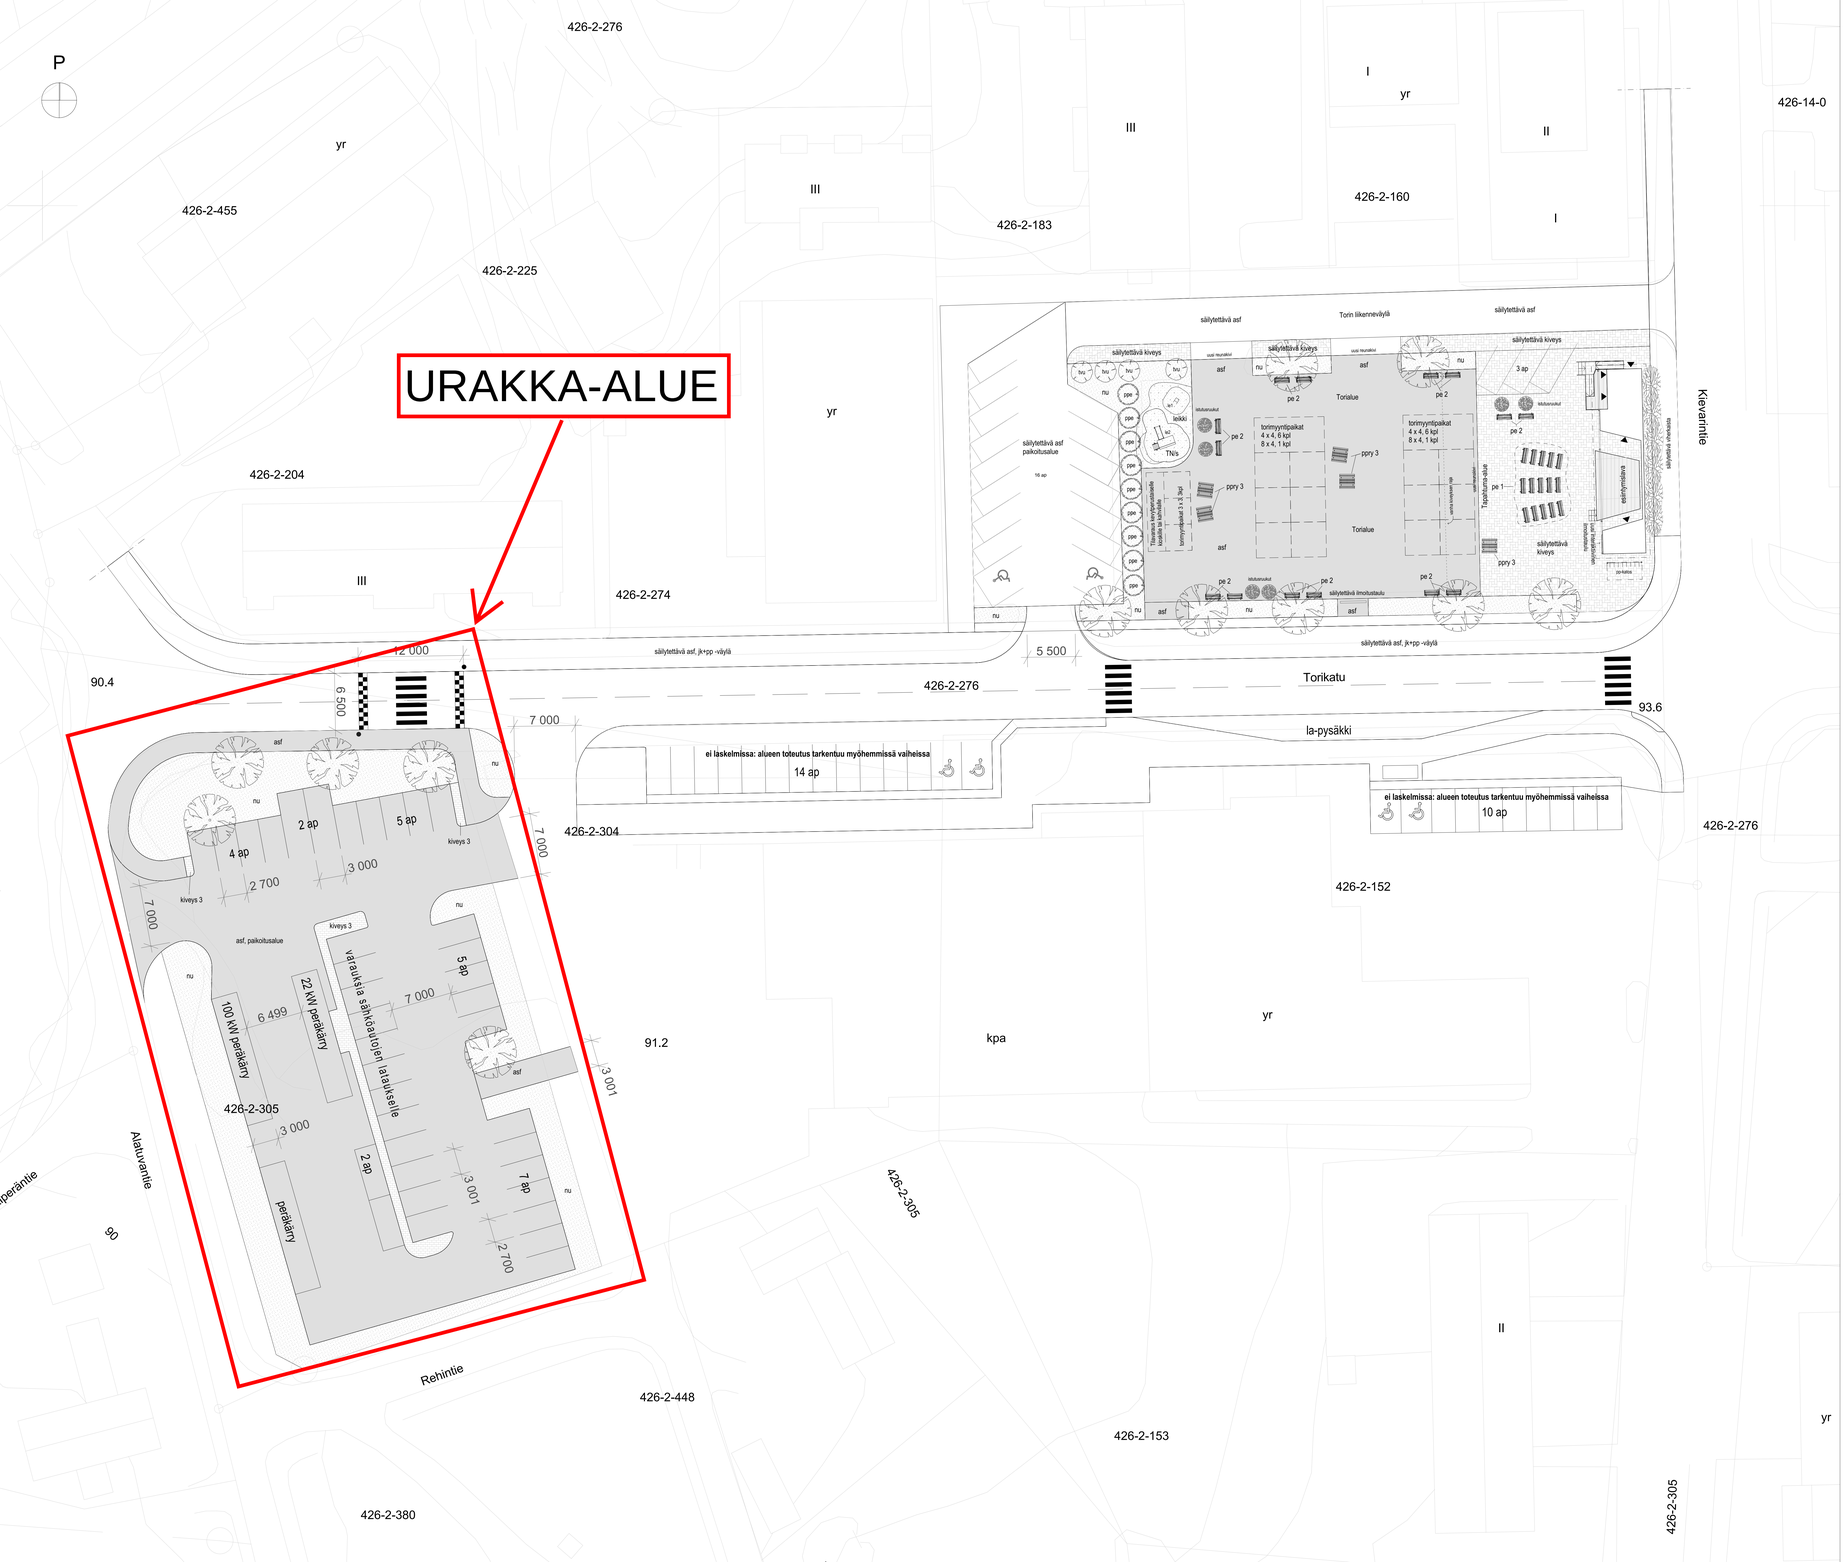

MERKINTÖJEN SELITTEET

Kasvillisuus

säilytettävä, olemassa oleva puu

istutettava puistolehmus "Tilia x vulgaris" ry 12-14 (ostokoko) kasvukorkeus 10 m +

istutettava pilvikirsikka "Prunus pensylvanica" 150-200 cm (ostokoko) kasvukorkeus 5 m +

Kalusteet ja tarvikkeet

le1	pienten keinu: LAPPSET J51511M jousikeinu 2 kpl.
le2	kipeilyteline: LAPPSET 137375M Tormileikki 1 kpl.
	istutusruukut, Lehtovuori Florium pyöreä. Lämpökäsitelty saarni
pe 1	Finture Fil - penkki selkänojalla, kyllästettu ruskea. 15 kpl
pe 2	Finture Fil - penkki esteetön, kyllästettu ruskea. 14 kpl
ppry 3	Finture Fil - penkki-pöytäyhdistelmä, kyllästettu ruskea. 5 kpl
Pyöräkatos:	Lehtovuori ViVa, 4000 mm, 1-puoleinen CubiQ std-pyörätelineillä (8 polkupyöräpaikkaa). Takatotpilla, pinta-asennus

Pinnoitteet

nu	istutettava/säilytettävä nurmikko
kiveys 3	Rudus Pihakivi 198x98x60, harmaa A: pysäköintialueella yht. n. 70 m². Ladonta valmistajan mallin mukaan kts. piirustus 102-002: Pihakivi tiilladonta
TN/s	turvatekonurmi Piresmanet Childsplay, sininen A: n. 60 m²
asf	uusi asfaltti A: torialueella yht. n. 980 m² A: lounaisella pysäköintialueella yht. n. 2030 m²

(Optiot) Pinnoitteet

kiveys 1	Rudus roomalaiset kivet 80, musta A: torialueella yht. n. 930 m². Ladonta valmistajan mallin mukaan kts. piirustus 102-002 roomalainen ladonta
kiveys 2	Rudus Napoli-kivet 80 PR, punamusta A: tapahtuma-alueella yht. n. 570 m². Ladonta valmistajan mallin mukaan kts. piirustus 102-002: Napoli-perusladonta A: torin liikenneväylällä yht. n. 470 m². Ladonta valmistajan mallin mukaan kts. piirustus 102-002: Napoli-perusladonta

Asemapiirustus		Tasokoordinaattijärjestelmä / Korkeusjärjestelmä GK29, N2000	
Rakennusalueenpiste Torialueen kehittäminen		Piirustaja Asemapiirustus	Jurkkarve no
Rakennuskohde **Savitaipaleen kunta**		Piirustuksen sisältö Savitaipaleen keskustan torialueen kehittäminen	Mittakaava 1:200
FCG.	FCG Rakennettu Ympäristö Oy Opinsivu 34 00800 Helsinki Puh. 010400 www.fcg.fi	Työnumero P51549	Suunnittelualue / Piirustuksen tunnus 102-001 ARK	Muutos
Vastuullinen suunnittelija Eija Rauhamaa-Kujala	Piirtäjä Olli Kortelainen	Päiväys 5.3.2025	Tiedosto Savitaipaleen.tyr	

Tämä suunnitelma ja tiedosto ovat FCG Finnish Consulting Group Oy:n omaisuutta eikä niitä saa käyttää ilman lupaa tapaa. Luvalla käytettäessä on FCG:lle ilmoitettava selkeästi asiasta.