
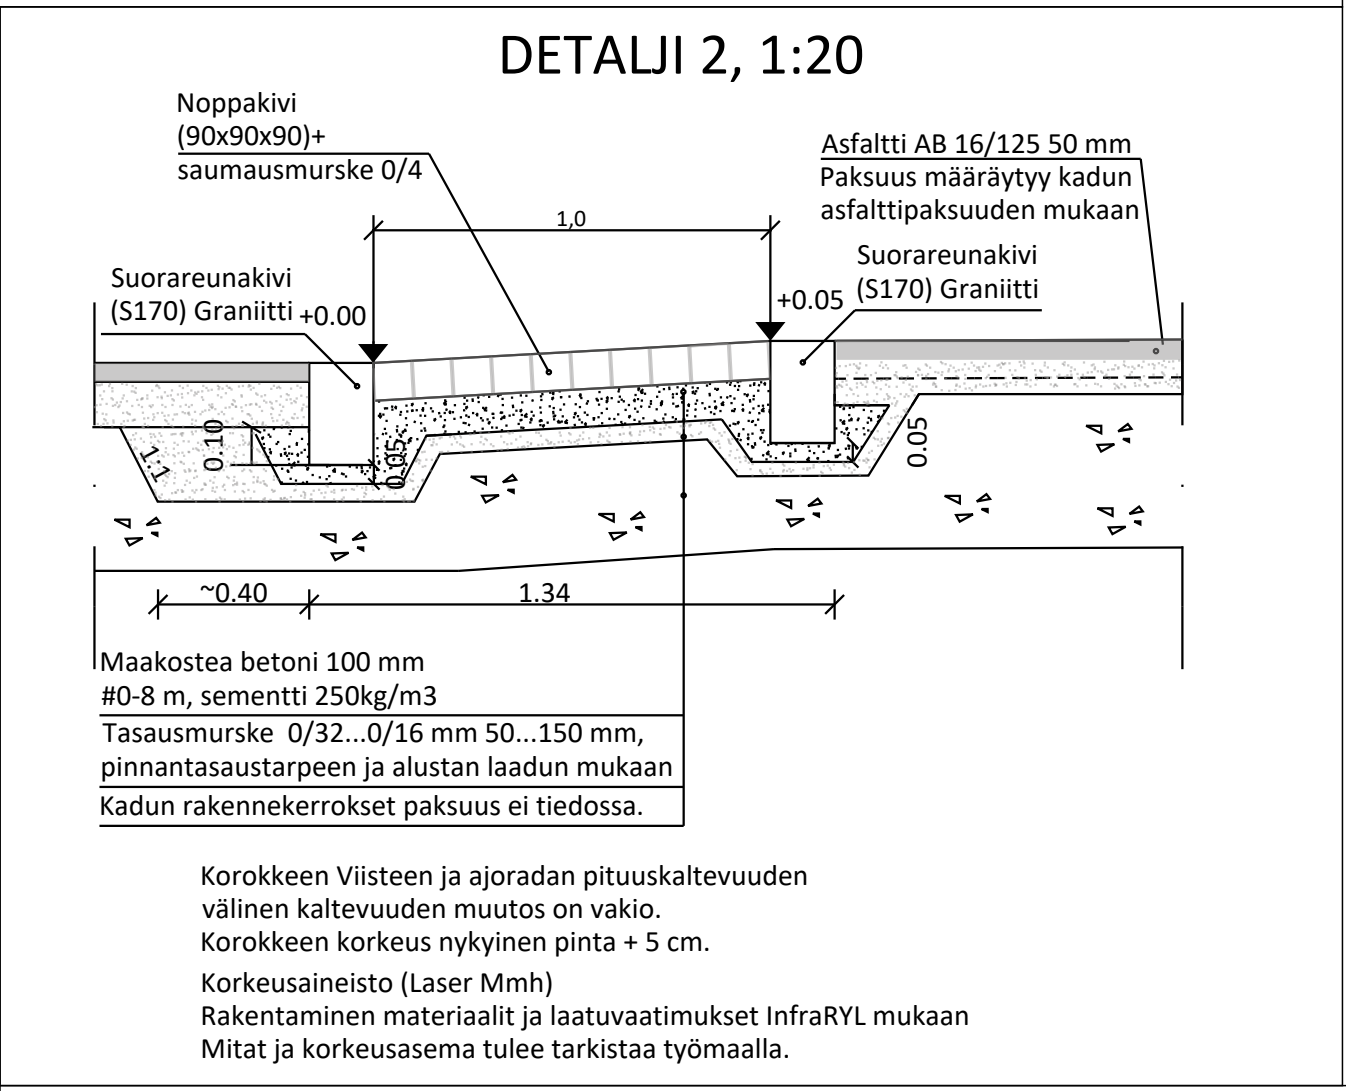
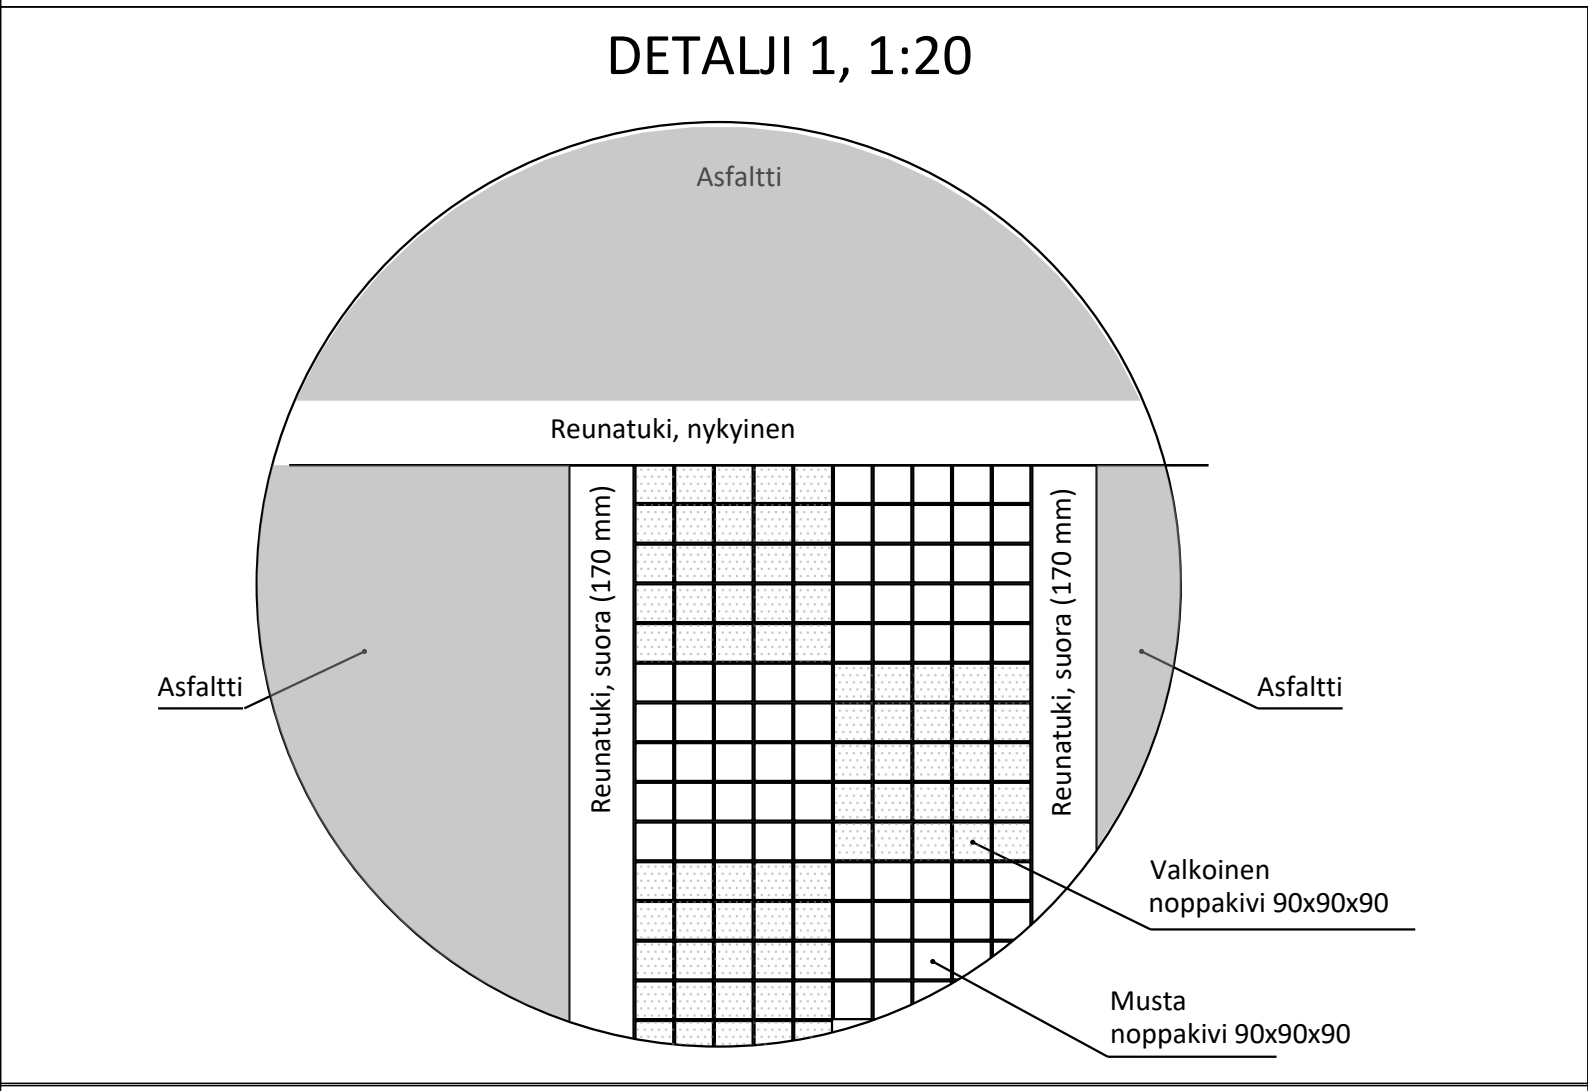
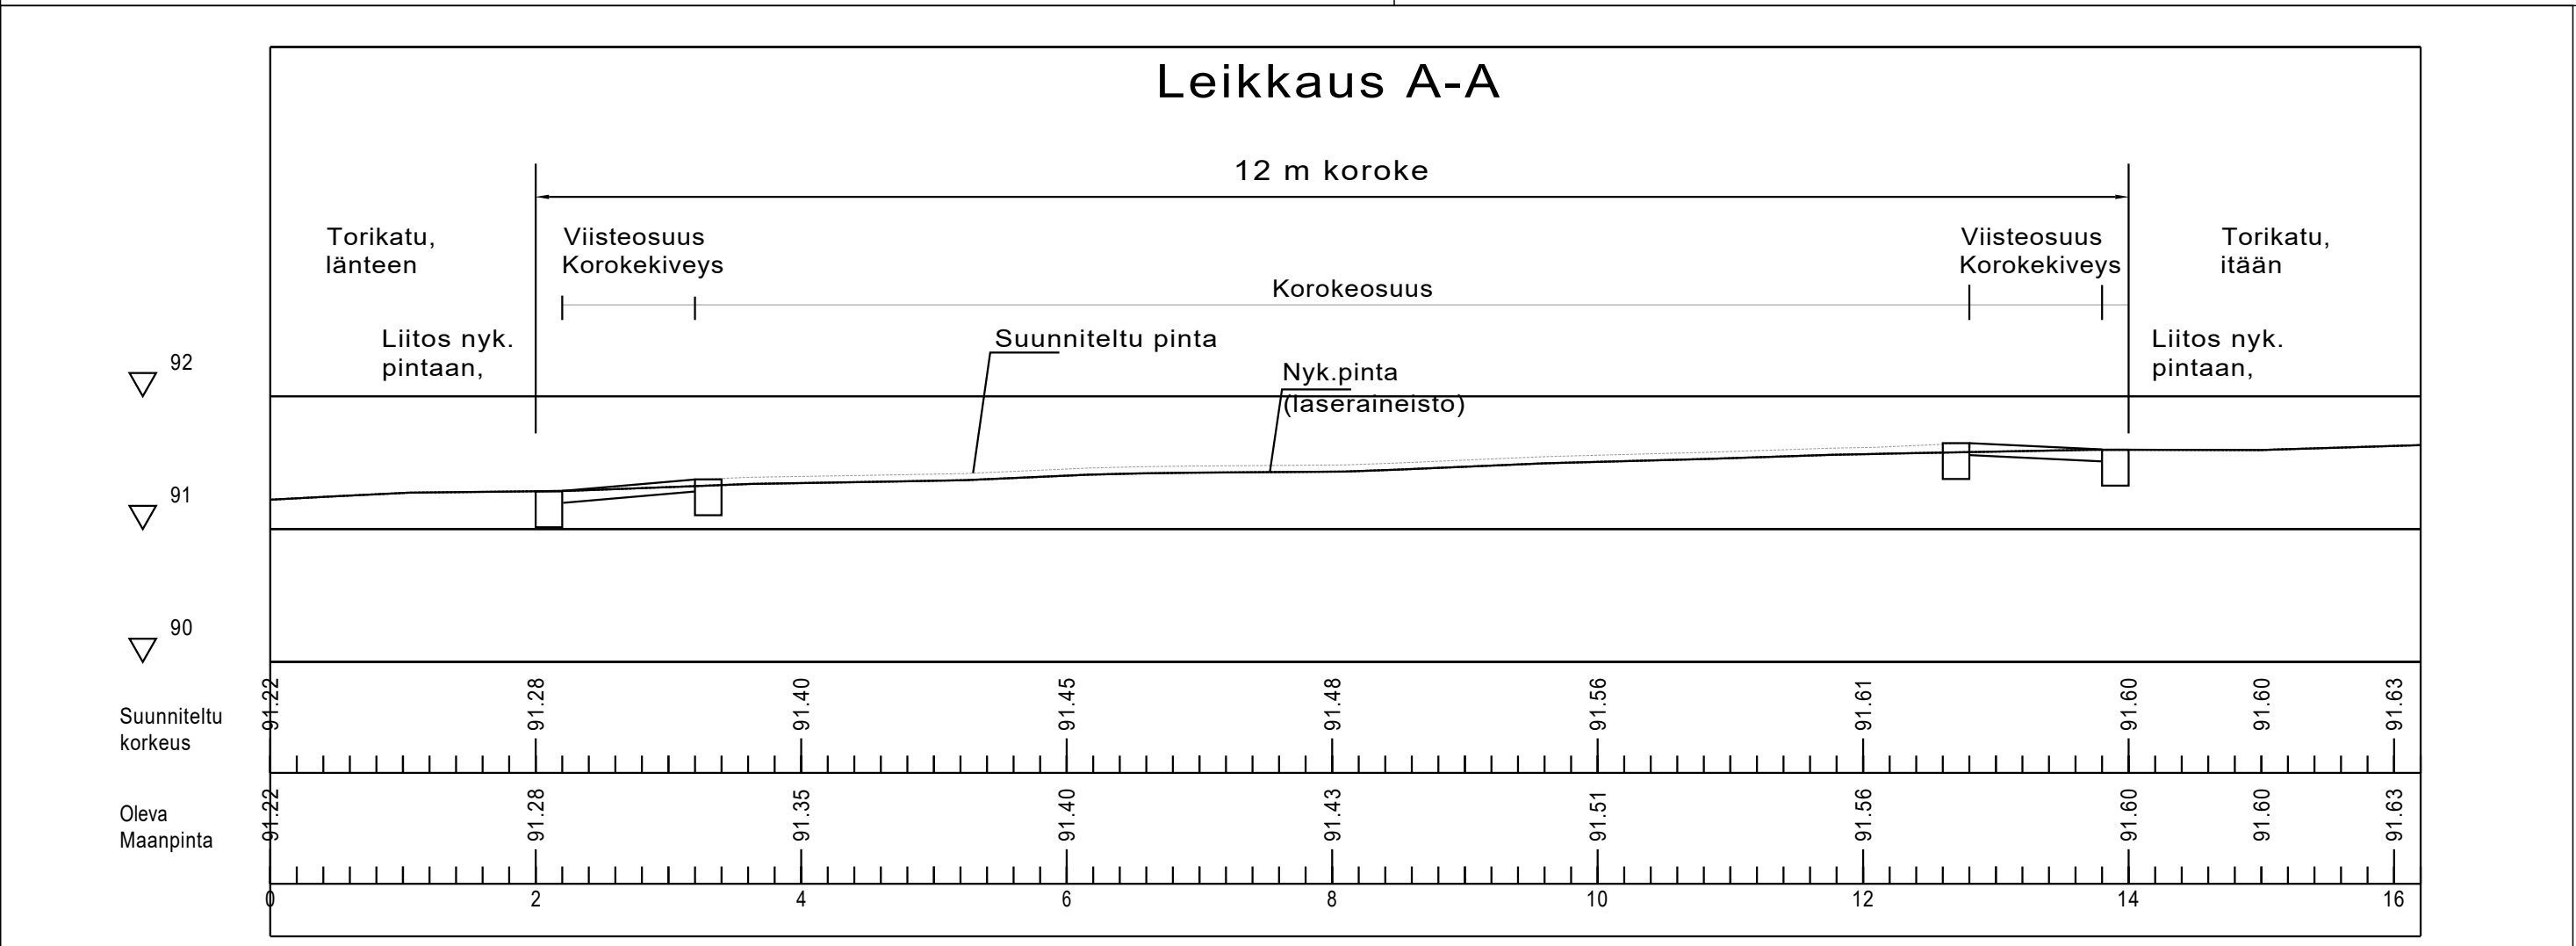


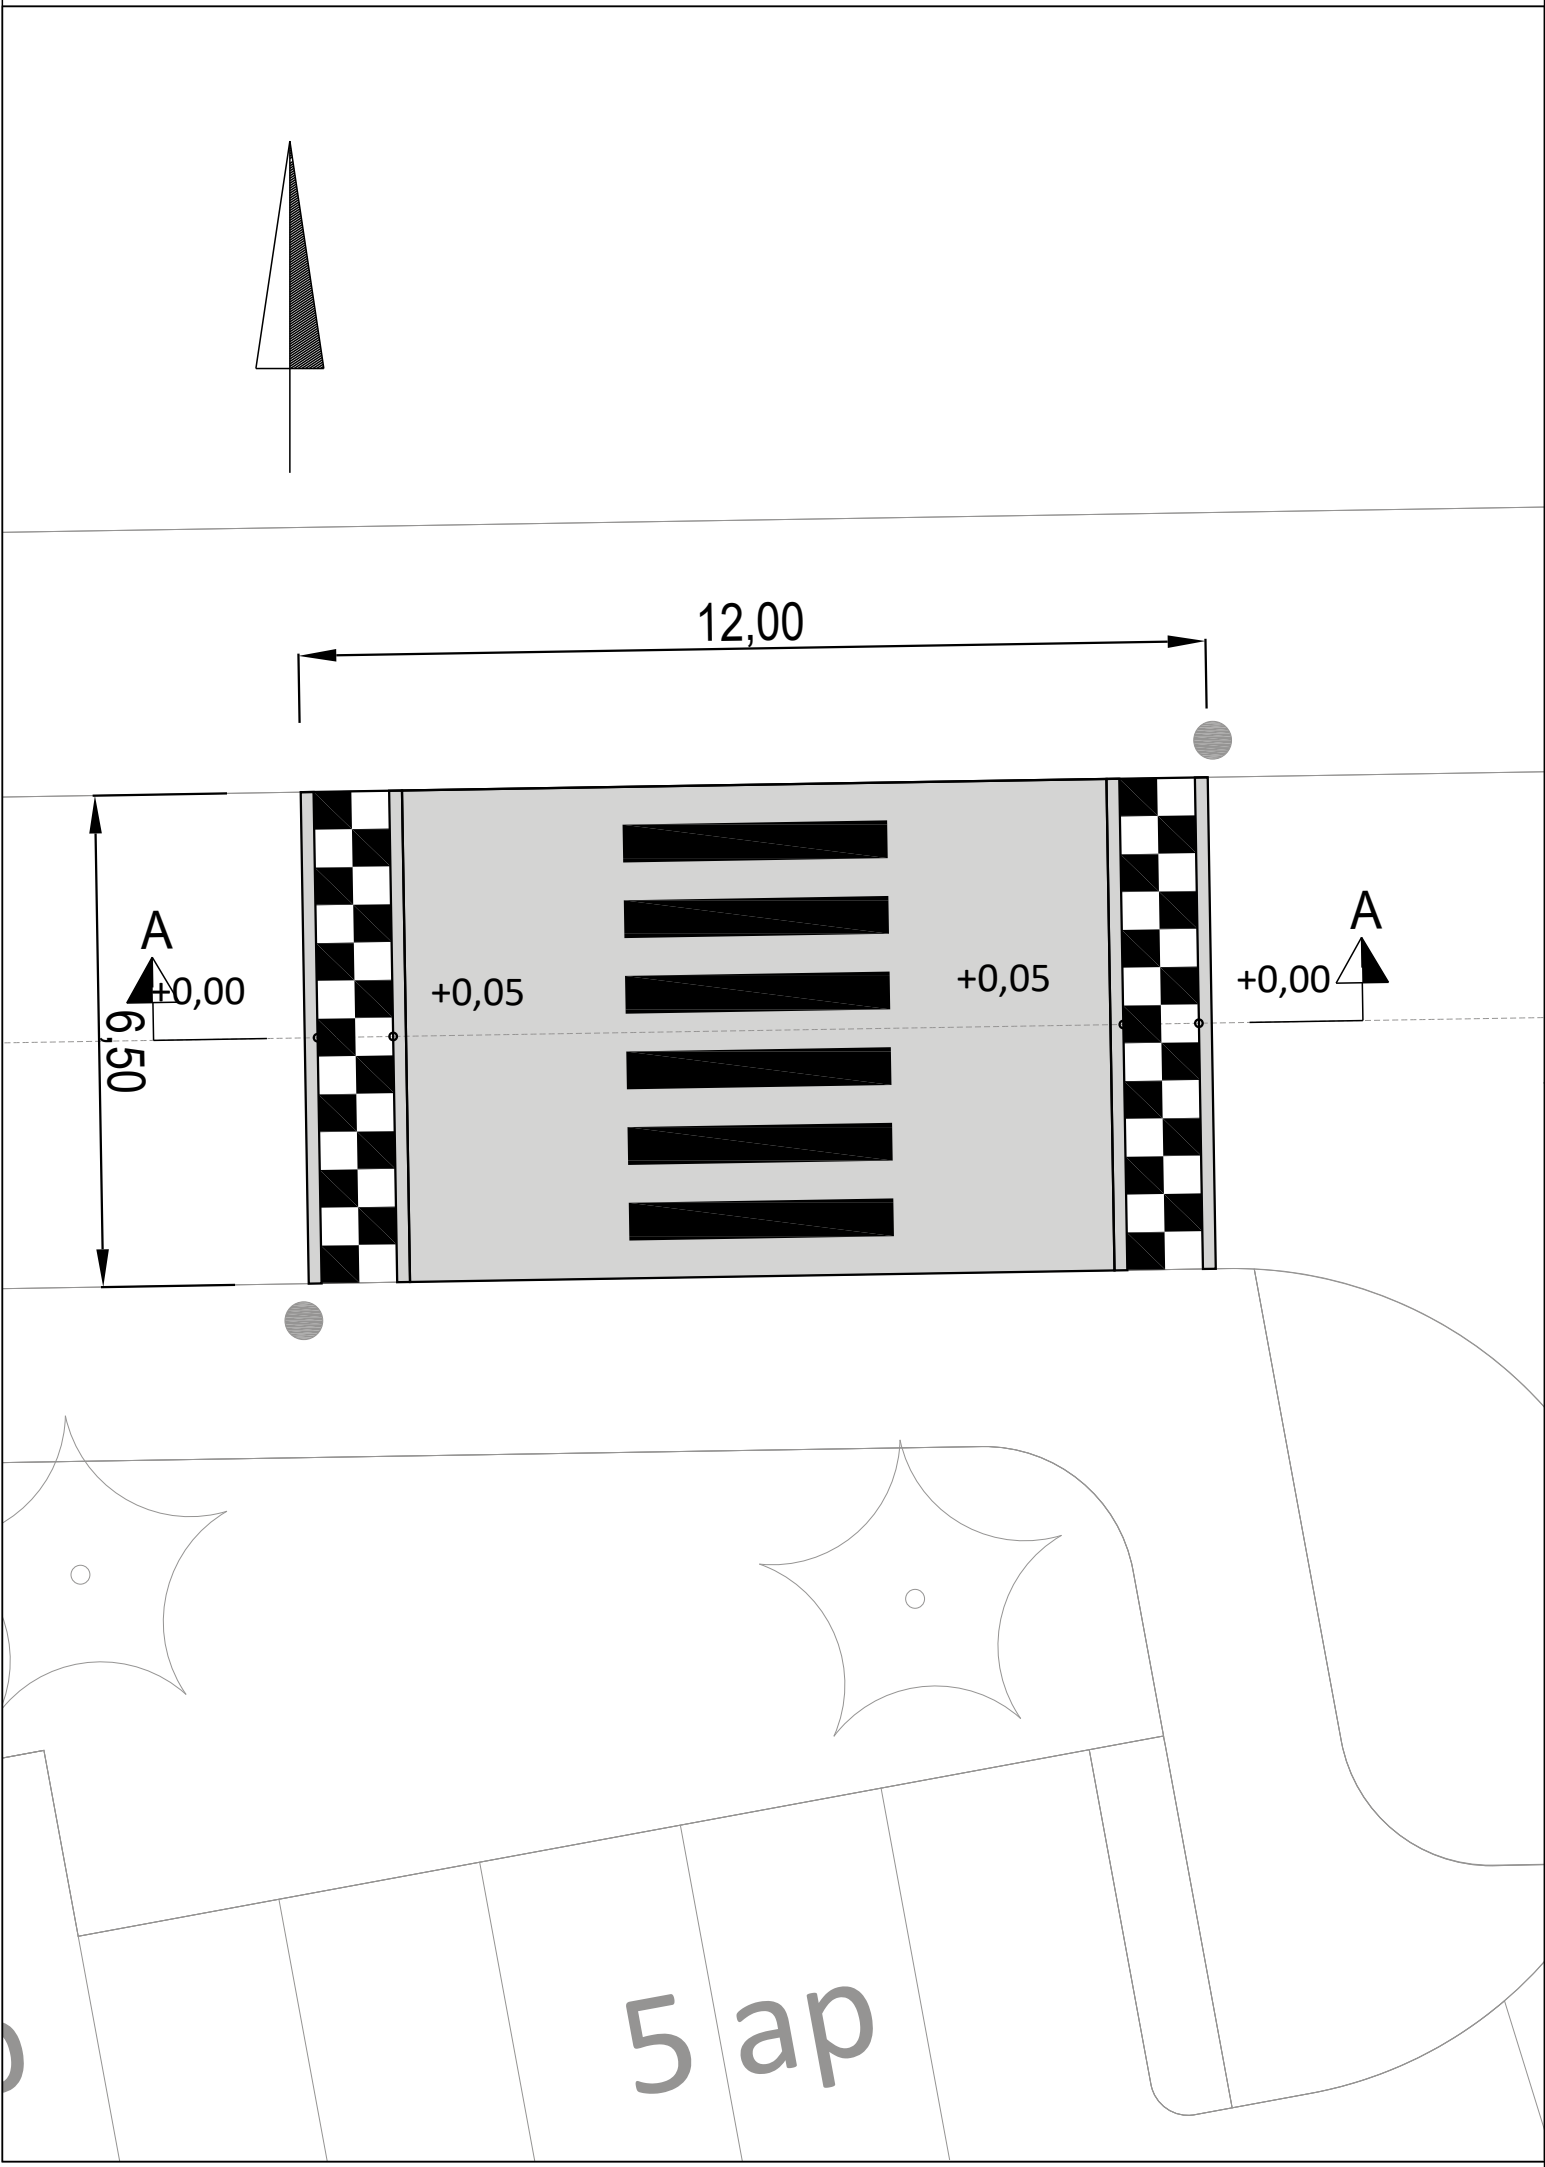

Koordinaattijärjestelmä ETRS-GK28 ja korkeusjärjestelmä N2000			
Rakennuskohde Savitaipaleen kunta Keskustan kehittäminen	Piirustuksen sisältö Koroke Asemapiirustus Pituusleikkaus Detaljit	Mittakaavat 1:100	
Savitaipale	Suunnitteluala, työnnumero ja piirustuksen numero	Muutos	
FCG Elektronikkatie 6, 3. kerros, 90590 Oulu Puh. 0104090, www.fcg.fi	GEO P52750	201	
	Tiedosto		
Päiväys 20.3.2025 Pääsuunn. J.-P.Ruonaniemi Hyv.	Suunn./Piirt. T.Kantola, J.-P. Ruonaniemi Tarkastaja J.-P. Ruonaniemi Yhteyshenkilö J.-P. Ruonaniemi	A	S