


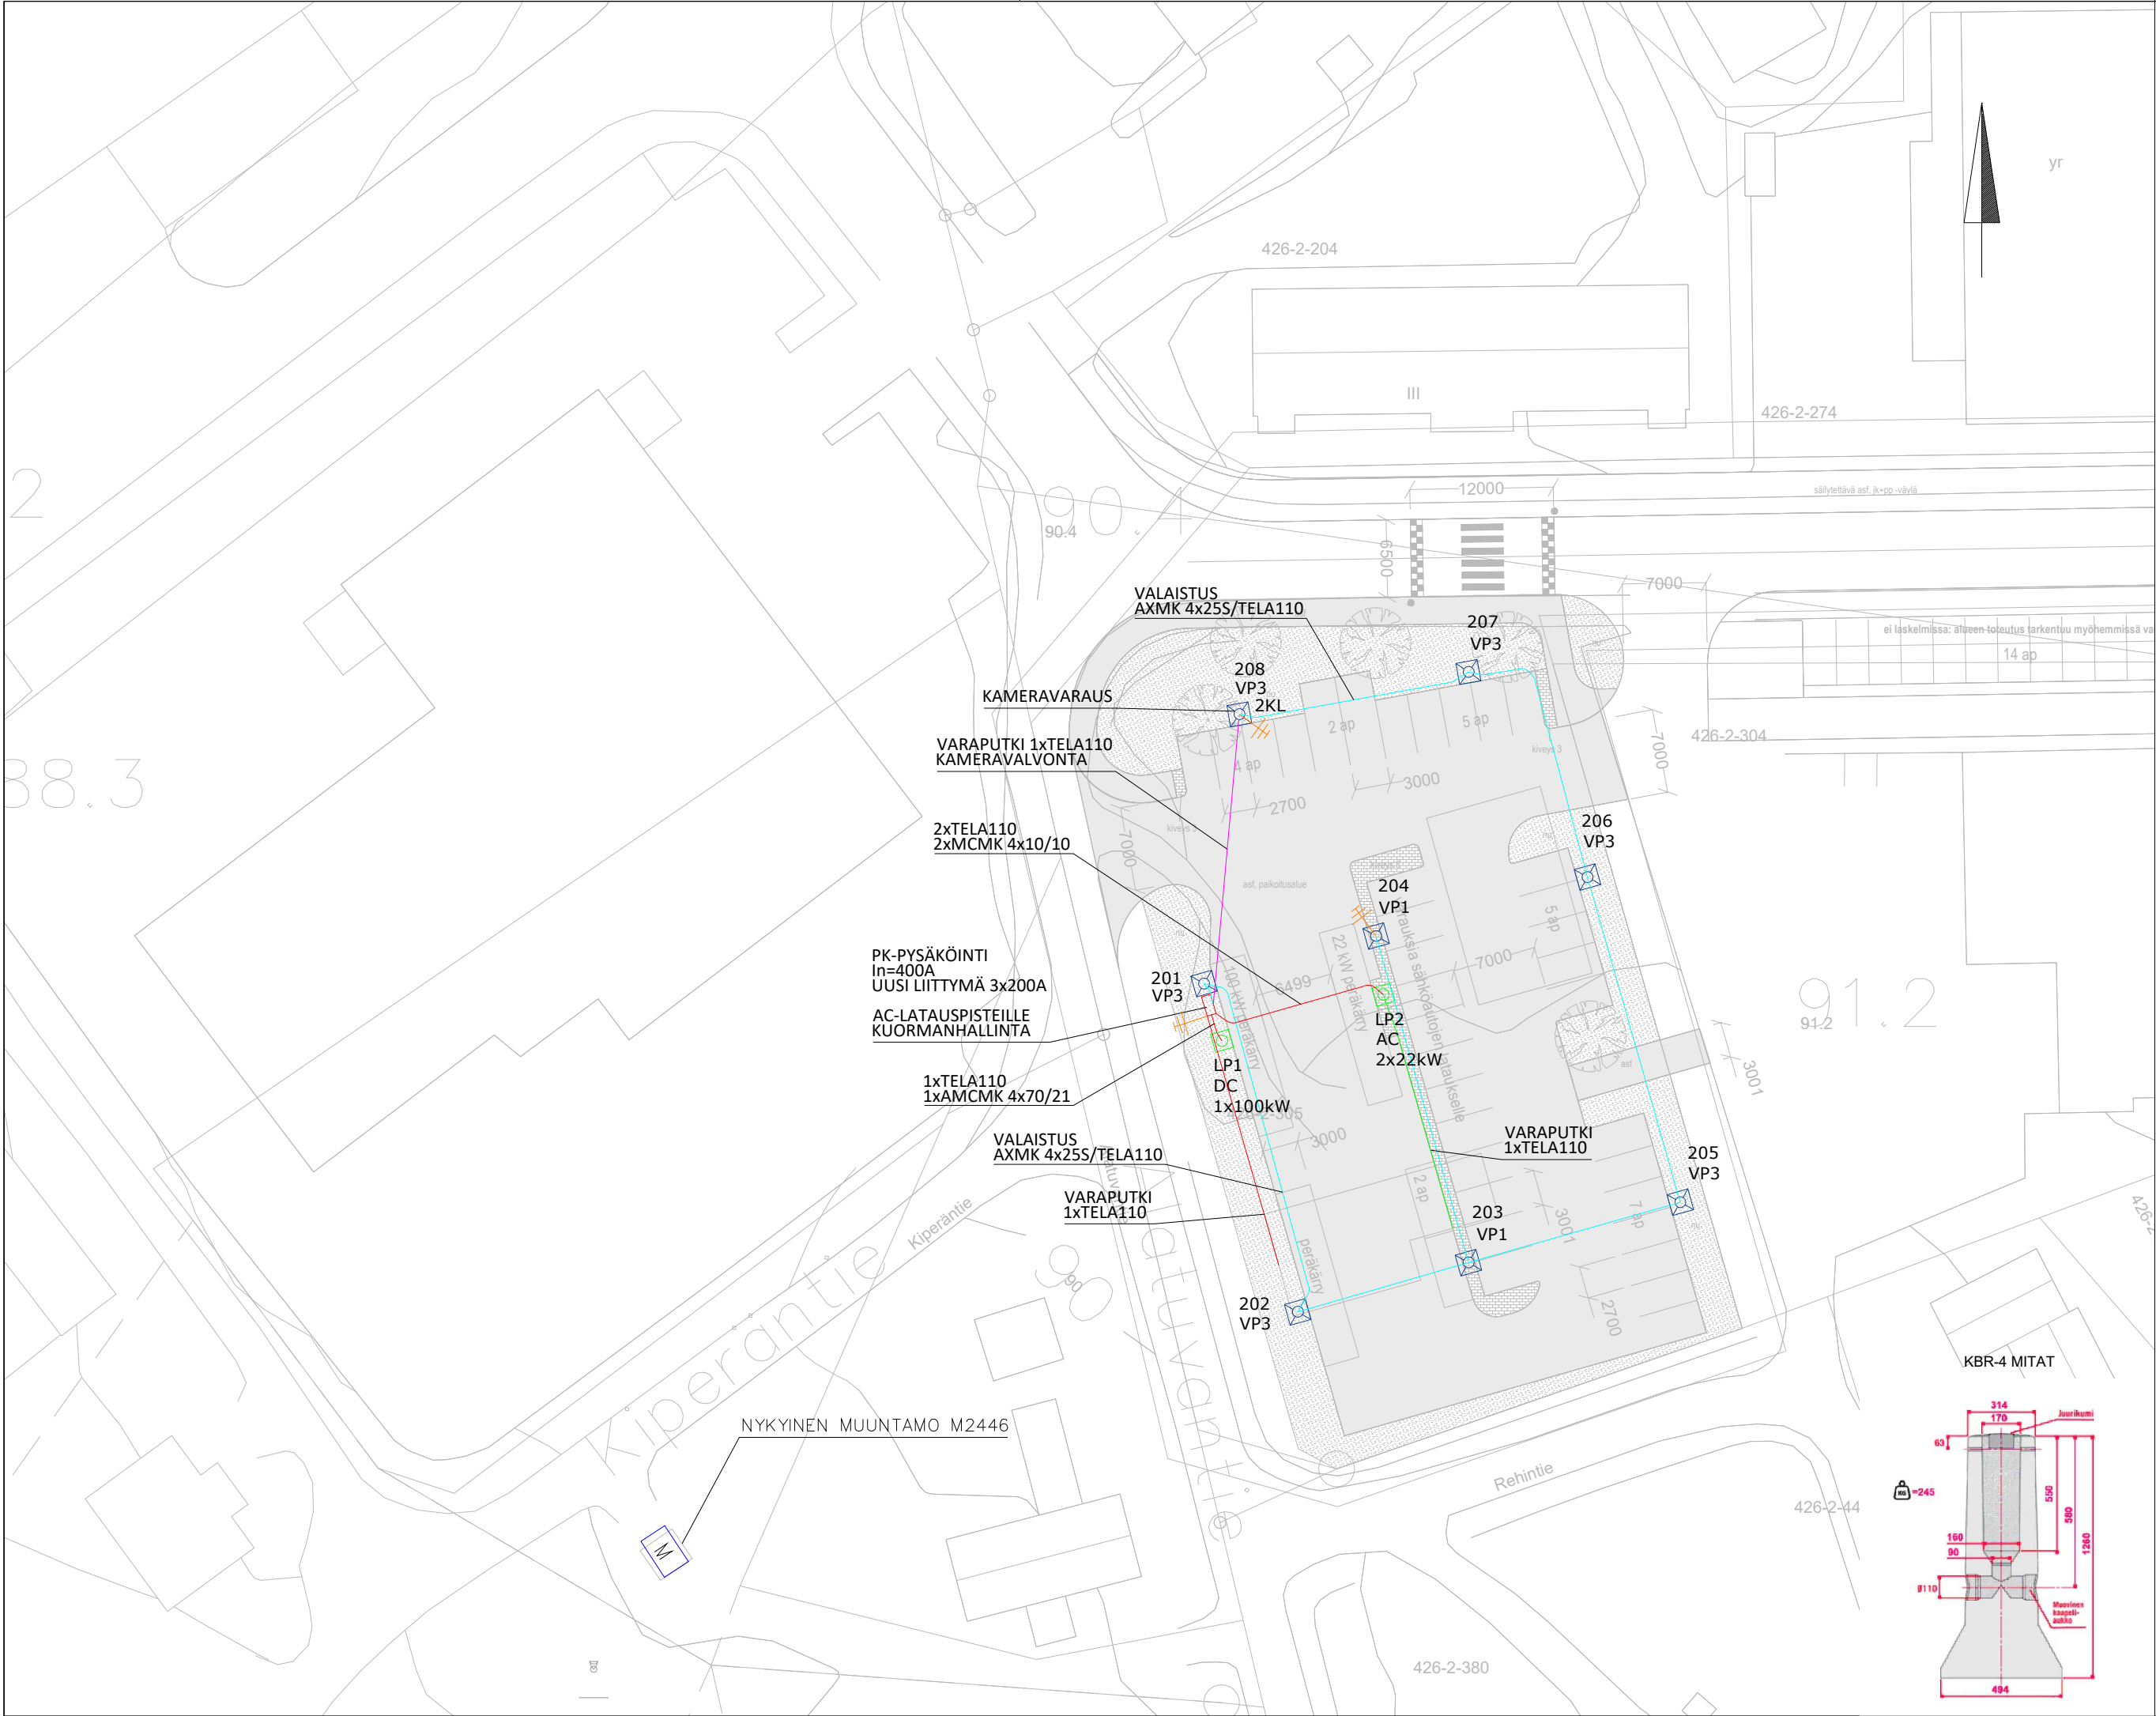

MERKINNÄT

- Jalustallinen katujakokaappi+keskus, RAL 7024
- Puistovalaisin VP1, STORY TP 2F2H1 S 4.5-4M, LED, 4000 K, 1x zhaga, 59W, 5290lm, DA. Sinkitty teräskartiopylväs 6m, RAL 7024. kaapeliläpivienti 5m kork. Yht. 2 kpl.
- Puistovalaisin VP3, STORY TP 2F2H1 S05 4.35-4M, LED, 4000 K, 1x zhaga, 39,5W, 3730lm, DA. Sinkitty teräskartiopylväs 6m, RAL 7024. kaapeliläpivienti 5m kork. Yht. 6 kpl.



Pylvästyyppi esim. A106SK, Pylväsjalustat esim. KBR-4
Huom! 2KL pylväessä 2 kpl kytkentäluukkuja. Ylempään 30 mA vikavirtasuojapistorasialle. Pistorasia 5m kork.

- LATAUSPISTE LP1 (100kW, DC), (1KPL + VARAUS 1 KPL)
- LATAUSPISTE LP2 (2X22kW, AC), KUORMANHALLINTA, (1KPL + VARAUS 1 KPL)

VALAISTUSLUOKKA: P3 (pysäköintialue). Huom! valojoon suuntaukset.
KAAPELOINNIT ASENNETAAN SUOJAPUTKEEN. ASENNUKSISSA VAROTTAVA ALUEEN PUUSTOA.
Pylväsjalustojen ja pistorasiapollareiden sijainti mitataan maastoon asemapiirustuksen mukaan.

Koordinaattijärjestelmä ETRS-GK28 ja korkeusjärjestelmä N2000

Rakennuskohde Savitaipaleen kunta Keskusta-alueen suunnittelu	Piirustuksen sisältö Valaistus- ja sähkösuunnitelma Pysäköintialue	Mittakaavat 1:500
FCG Elektroniikkatie 6, 3. kerros, 90590 Oulu Puh. 0104090, www.fcg.fi	Suunnitteluala, työnnumero ja piirustuksen numero SÄH P52750 701	Muutos
Päiväys 20.3.2025 Pääsuunn. J-P.Ruonaniemi Hyv.	Tiedosto Suunn./Piirt. N. Kivioja Tarkastaja J-P.Ruonaniemi Yhteyshenkilö	A S