



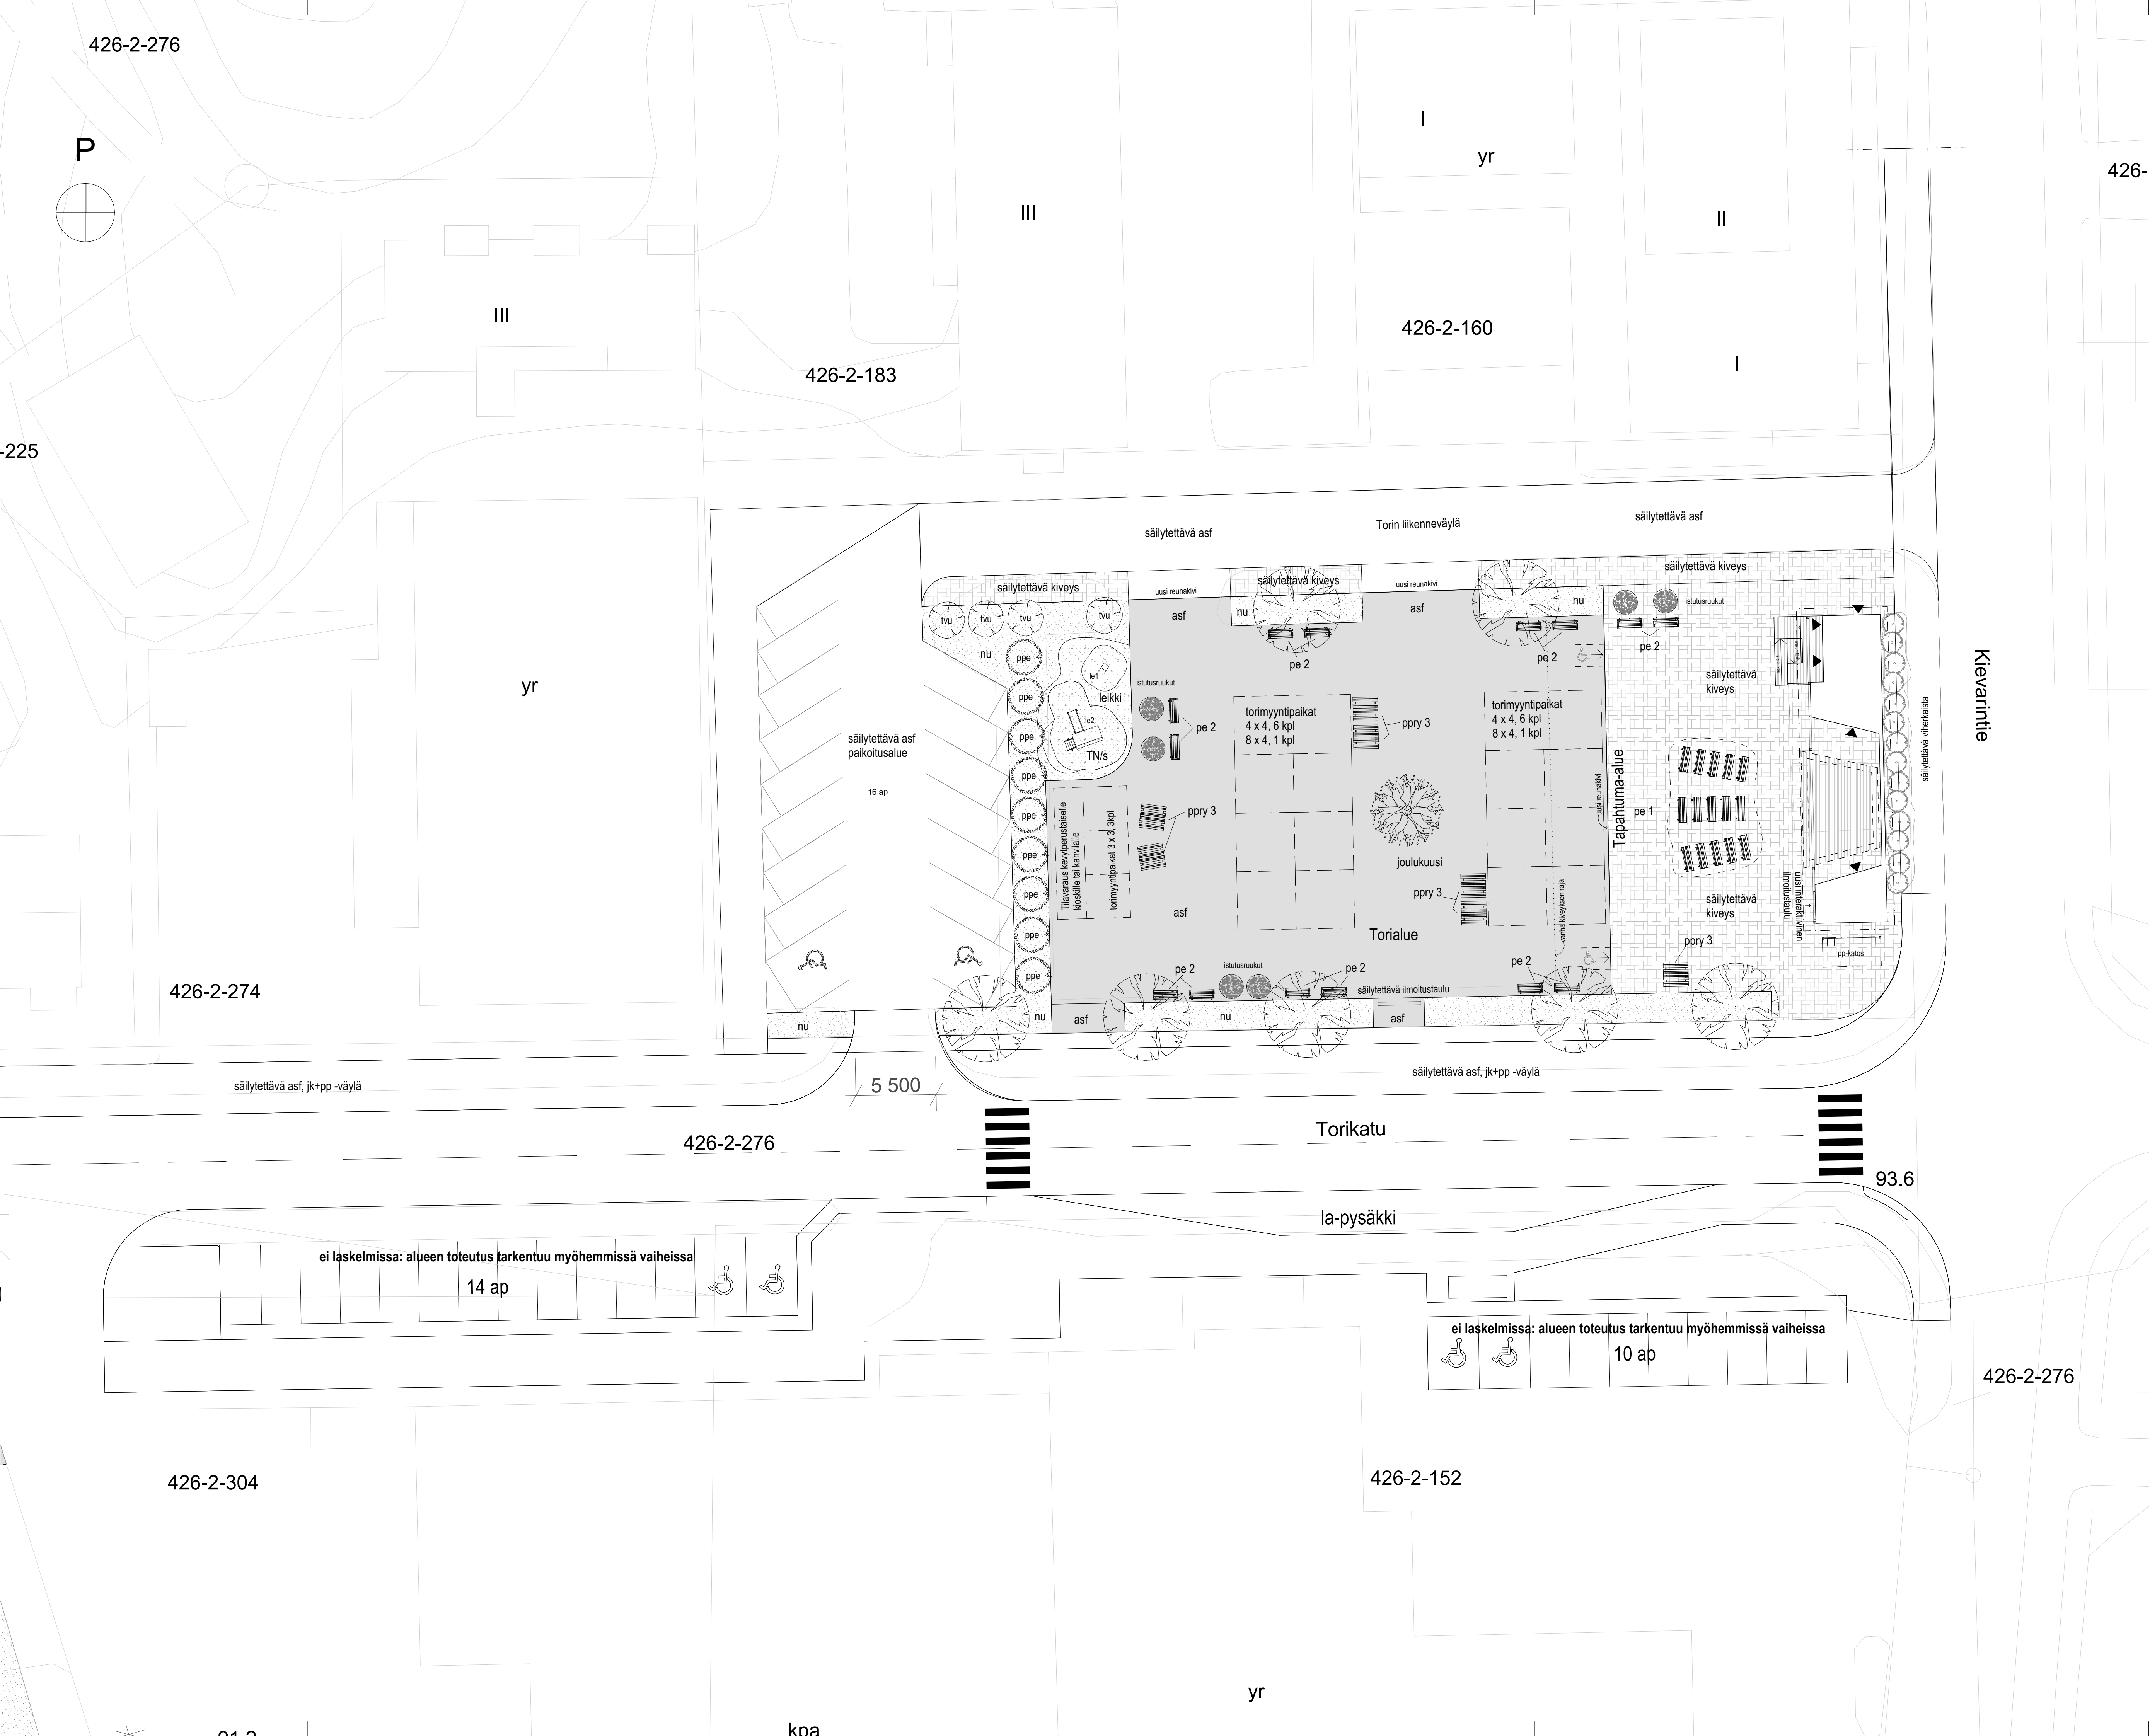


MERKINTÖJEN SELITTEET

Kasvillisuus

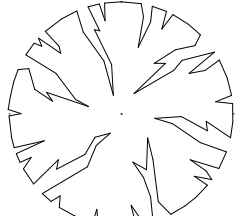


säilytettävä, olemassa oleva puu

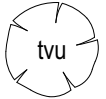

istutettava puistolehmus "Tilia x vulgaris" ry 12-14 (ostokoko) kasvukorkeus 10 m +



istutettava piivikirsikka "Prunus pensylvanica" 150-200 cm (ostokoko) kasvukorkeus 5 m +

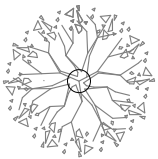

torikuusen paikka

Kalusteet ja tarvikkeet

le1

pienten keinu: LAPPSET J51511M jousikeinu 2 kpl.

le2

kiipeilyteline: LAPPSET 137375M Tornileikki 1 kpl.



istutusruukut, Lehtovuori Florium pyöreä. Lämpökäsitelty saarni

pe 1

Finture Fil - penkki selkänojalla, kylästetty ruskea. 15 kpl

pe 2

Finture Fil - penkki esteetön, kylästetty ruskea. 14 kpl

ppry 3

Finture Fil - penkki-pöytäyhdistelmä, kylästetty ruskea. 5 kpl

pp-katos:

Lehtovuori ViVa, 4000 mm, 1-puoleinen CubiQ std-pyörätelineillä (8 polkupyöräpaikkaa). Takatolpilla, pinta-asennus



LE-luiska torilta tapahtuma-alueelle

Pinnoitteet

nu

istutettava/säilytettävä nurmikko

TN/s

turvatekonurmi Piresmanet Childsplay, sininen
A: n. 60 m²

asf

uusi asfaltti
A: torialueella yht. n. 980 m²

(Optiot) Pinnoitteet

kiveys 1

Rudus roomalaiset kivet 80, musta
A: torialueella yht. n. 930 m². Ladonta valmistajan mallin mukaan
kts. piirustus 102-002 roomalainen ladonta

kiveys 2

Rudus Napoli-kivet 80 PR, punamusta
A: tapahtuma-alueella yht. n. 570 m². Ladonta valmistajan mallin mukaan
kts. piirustus 102-002: Napoli-perusladonta

A: torin liikenneväylällä yht. n. 470 m². Ladonta valmistajan mallin mukaan
kts. piirustus 102-002: Napoli-perusladonta

Asemapiirustus	Tasokoordinaattijärjestelmä / Korkeusjärjestelmä GK28_N2000		
Rakennustoimengpis	Piirustaja		Juokseva no
Torialueen kehittäminen	Asemapiirustus		
Rakennusohje	Piirustuksen sisältö		Mittakaava
Savitaipaleen kunta	Savitaipaleen keskustan torialueen kehittäminen		1:200
	Työnumero	Suunnitteluala	Piirustuksen tunnus
	P51549		102-001
			ARK
			Muutos
Vastuullinen suunnittelija	Piirittäjä	Päiväys	Tiedosto
Eija Rauhamaa-Kujala	Olli Kortelainen	6.3.2026	Savitaipaleen tori
Tämä suunnitelma ja tiedosto ovat FCG Finnish Consulting Group Oy:n omaisuutta eikä niitä saa käyttää ilman tekijän lupaa. Luvalla käytettäessä on FCG logo ja nimi otettava mukaisesti esille.			