


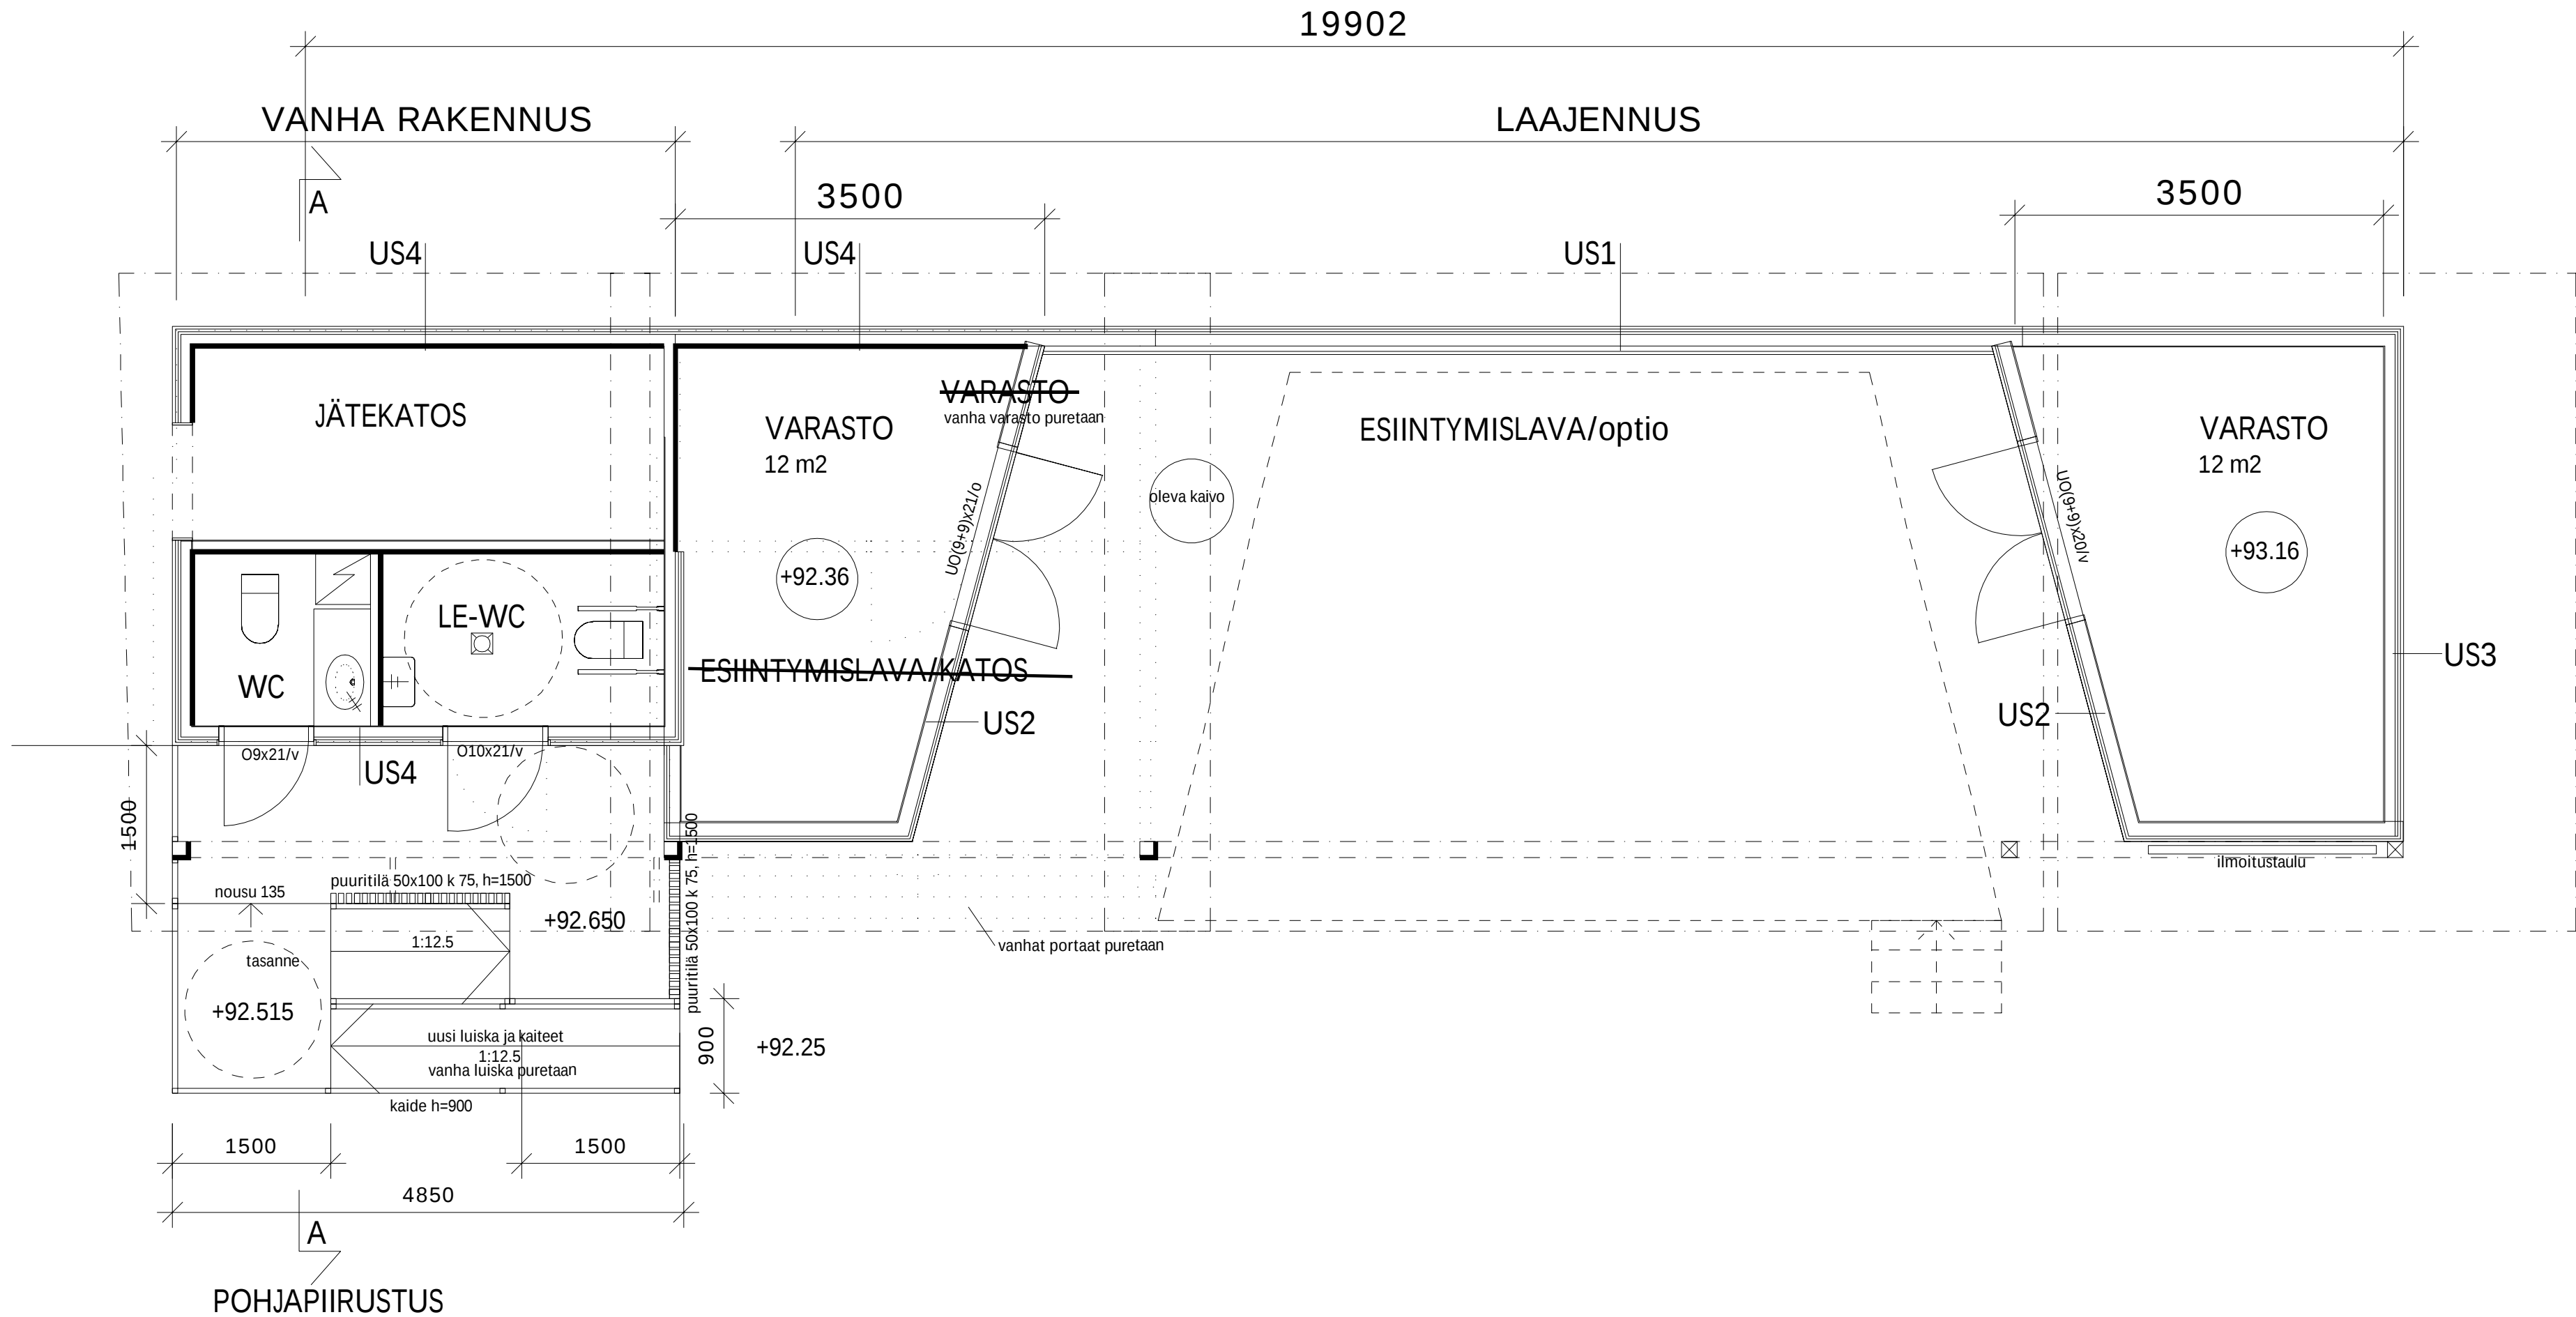

Kaupunginosa/Kylä Peltolahti	Kortteli/Tila Tori	Tontti/rno 2:48	Viranomaisten merkintöjä
Rakennuksen numero/Rakennusten numerot/Rakennustunnus/Rakennustunnukset			
Rakennustoimenpide Uudisrakennus		Piirustuslaji	Juoks.no
Rakennuskohde Savitaipaleen kunta Einola Kievarintie 5 Savitaipale		Piirustuksen sisältö Pohjapiirustus	Mittakaavat 1:50
FCG. Osmontie 34, PL 950, 00601 Helsinki Puh. 0104090, www.fcg.fi		Suunnitteluala, työnnumero ja piirustuksen numero ARK Lpr P51549 103-001	Muutos
Päiväys 6.3.2026 Pääsuunn. Eija Rauhamaa-Kujala Hyv.		Tiedosto	
Suunn./Piirt. Eija Rauhamaa-Kujala			A
Yhteyshenkilö			S