


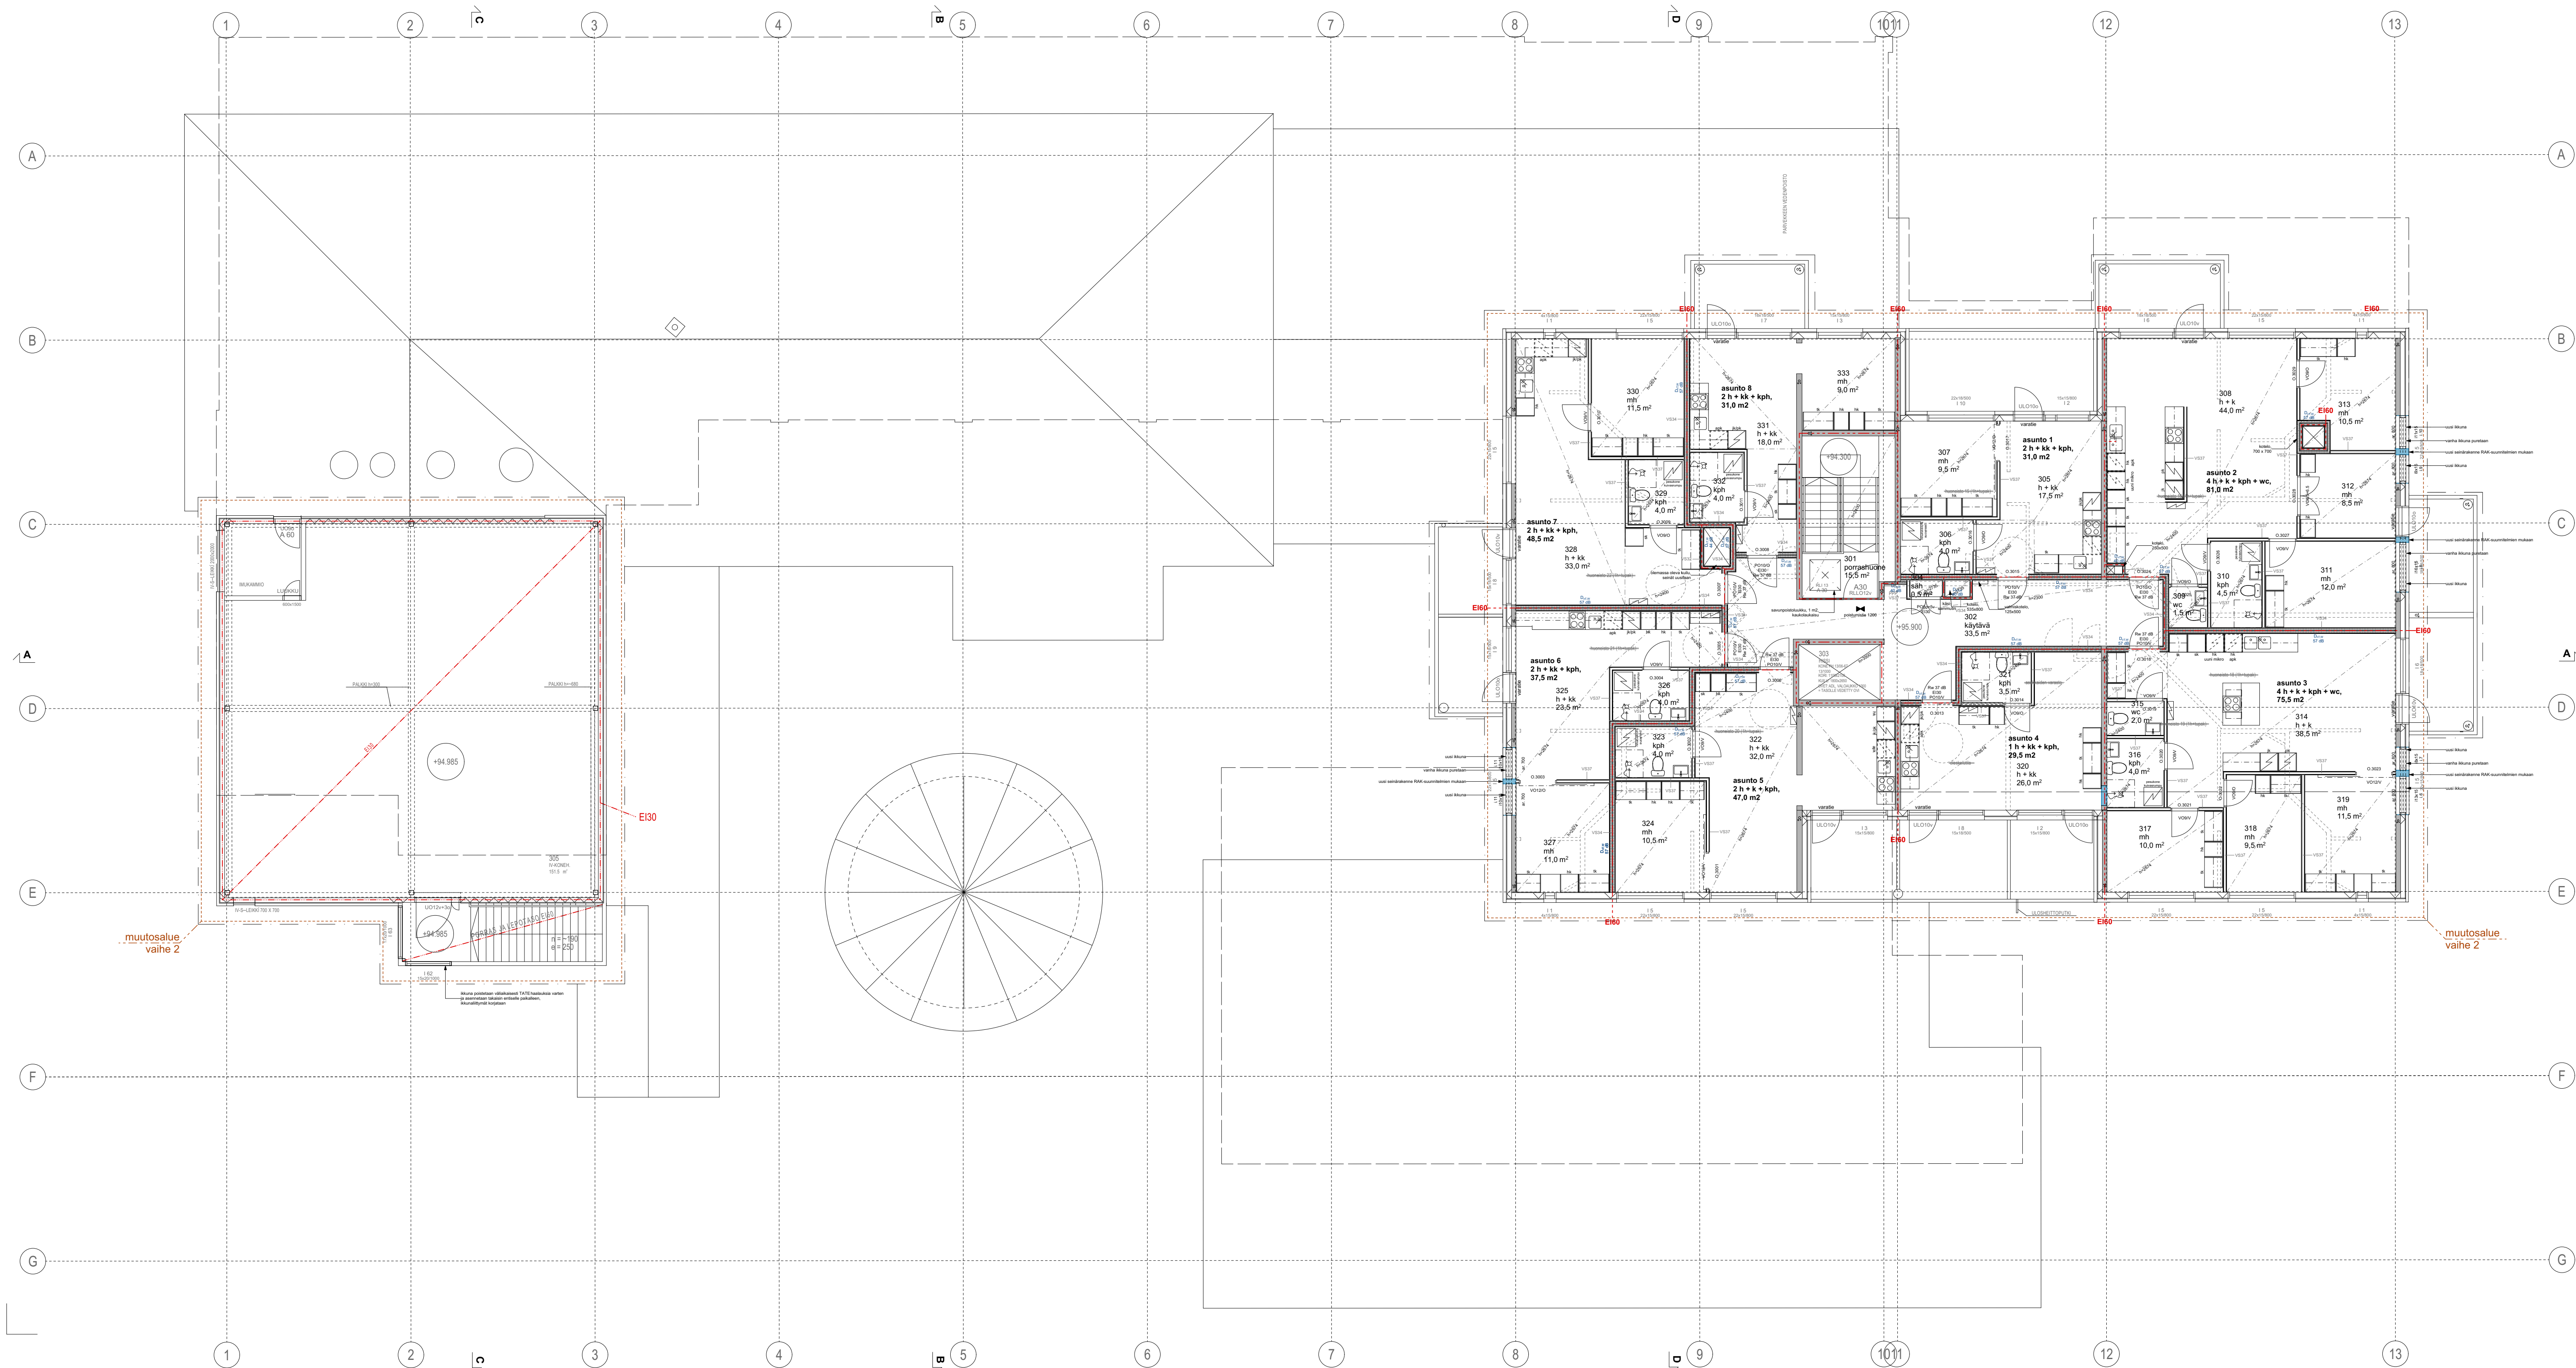

Rakennuslupahakemusta varten

Kinnostönummus 739 - 426 - 12 - 8		Viranomaisen merkintä	
Rakennustoimenpide MUUTOSTYÖ		Piirustustyyli PÄÄPIIRUSTUS	Jakso no
Rakennuskohde TOIMINTAKESKUS SUVANTO Peltolantie 15 54800 Savitaipale		Piirustuksen sisältö POHJAPIRUSTUS, 3. KERROS	Mittakaava 1:100
Suunnittelijan yhteystiedot Arkkitehtitoimisto Art Michael Oy Suomenkatu 2, 00100 Helsinki +358 44 577 1481 art.michael@michael.fi www.art-michael.fi		Suunnittelija ARK	Työnumero 1309
Vastuullinen suunnittelija Art Michael, Arkkitehti SAFA		Päiväys 12.8.2025	Muutos 003-3