


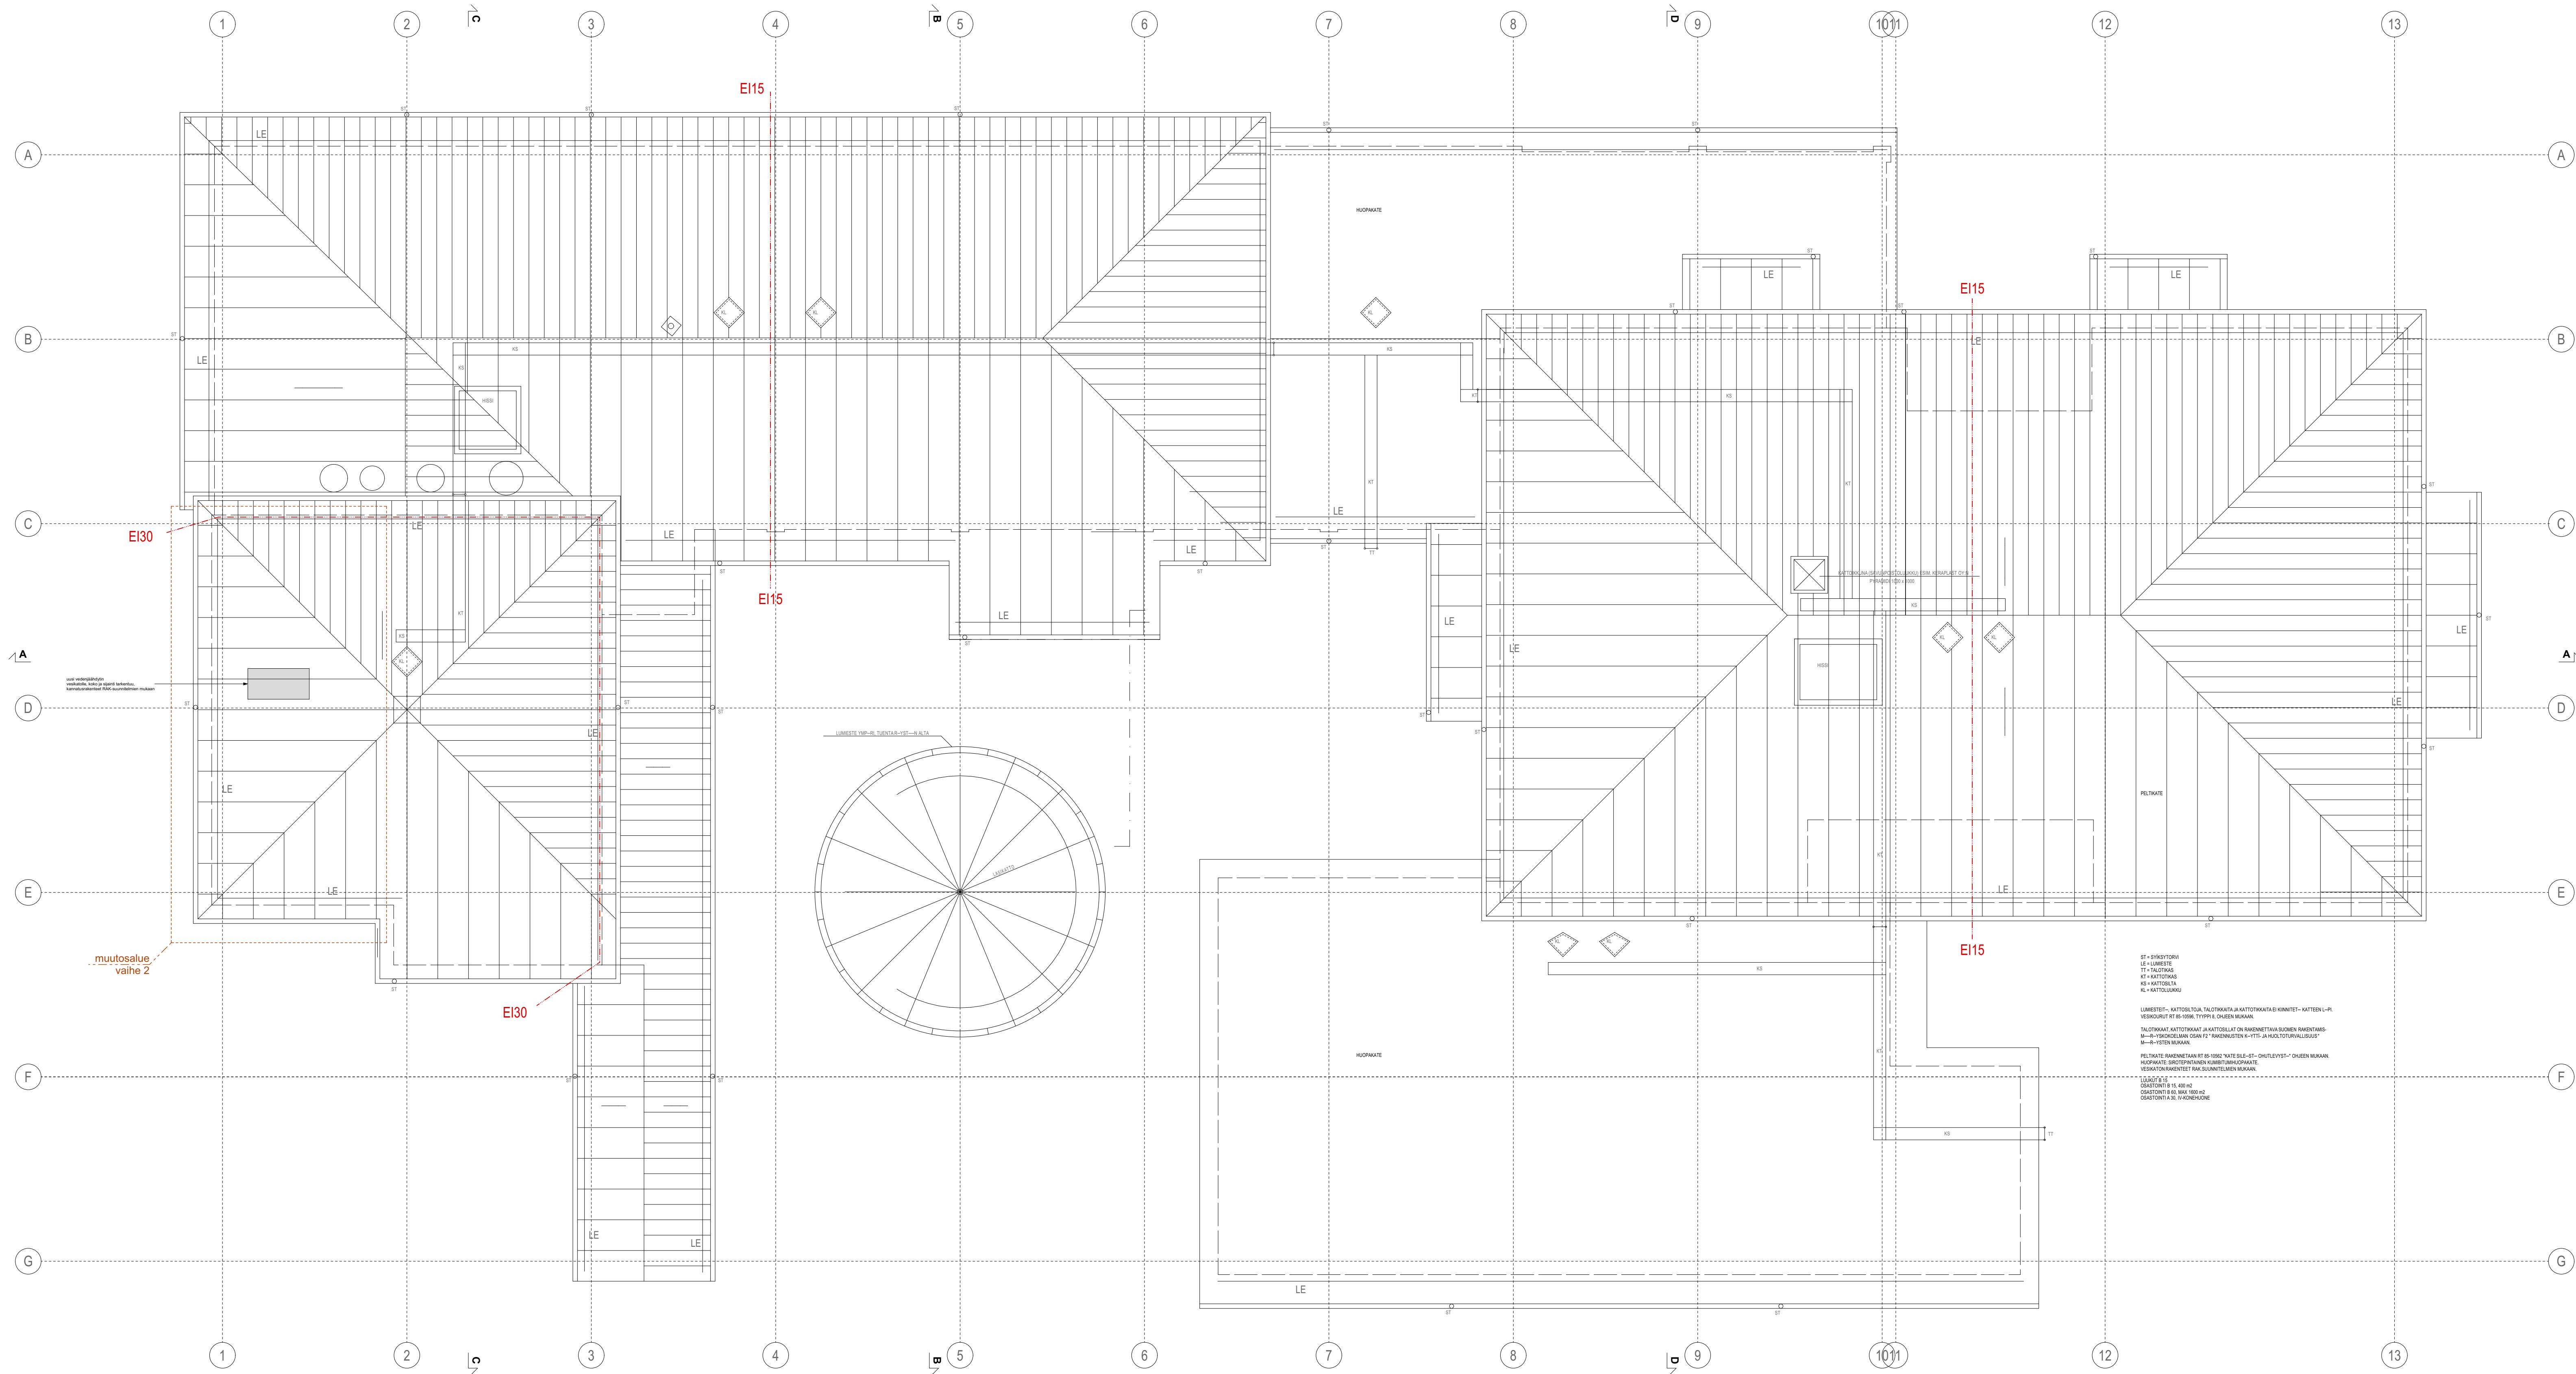

Rakennuslupahakemusta varten

Kinnestönummus 739 - 426 - 12 - 8		Viranomaisen merkintä	
Rakennusasteenpide MUUTOSTYÖ		Piirustaja PÄÄPIIRUSTUS	Jakseva no
Rakennuskohde TOIMINTAKESKUS SUVANTO Peltolantie 15 54800 Savitaipale		Piirustuksen sisältö VESIKATTOPIIRUSTUS	Mittakaava 1:100
Suunnittelijan yhteystiedot Arkkiitehtitoimisto Art Michael Oy Suomenkatu 2, 00100 Helsinki +358 44 577 1481 art.michael@art-michael.fi www.art-michael.fi		Suunnittelija ARK	Työnumero 1309
Vastuullinen suunnittelija Art Michael, Arkkiitehti SAFA		Päiväys 12.8.2025	Piirustuksen tunnus 003-4