


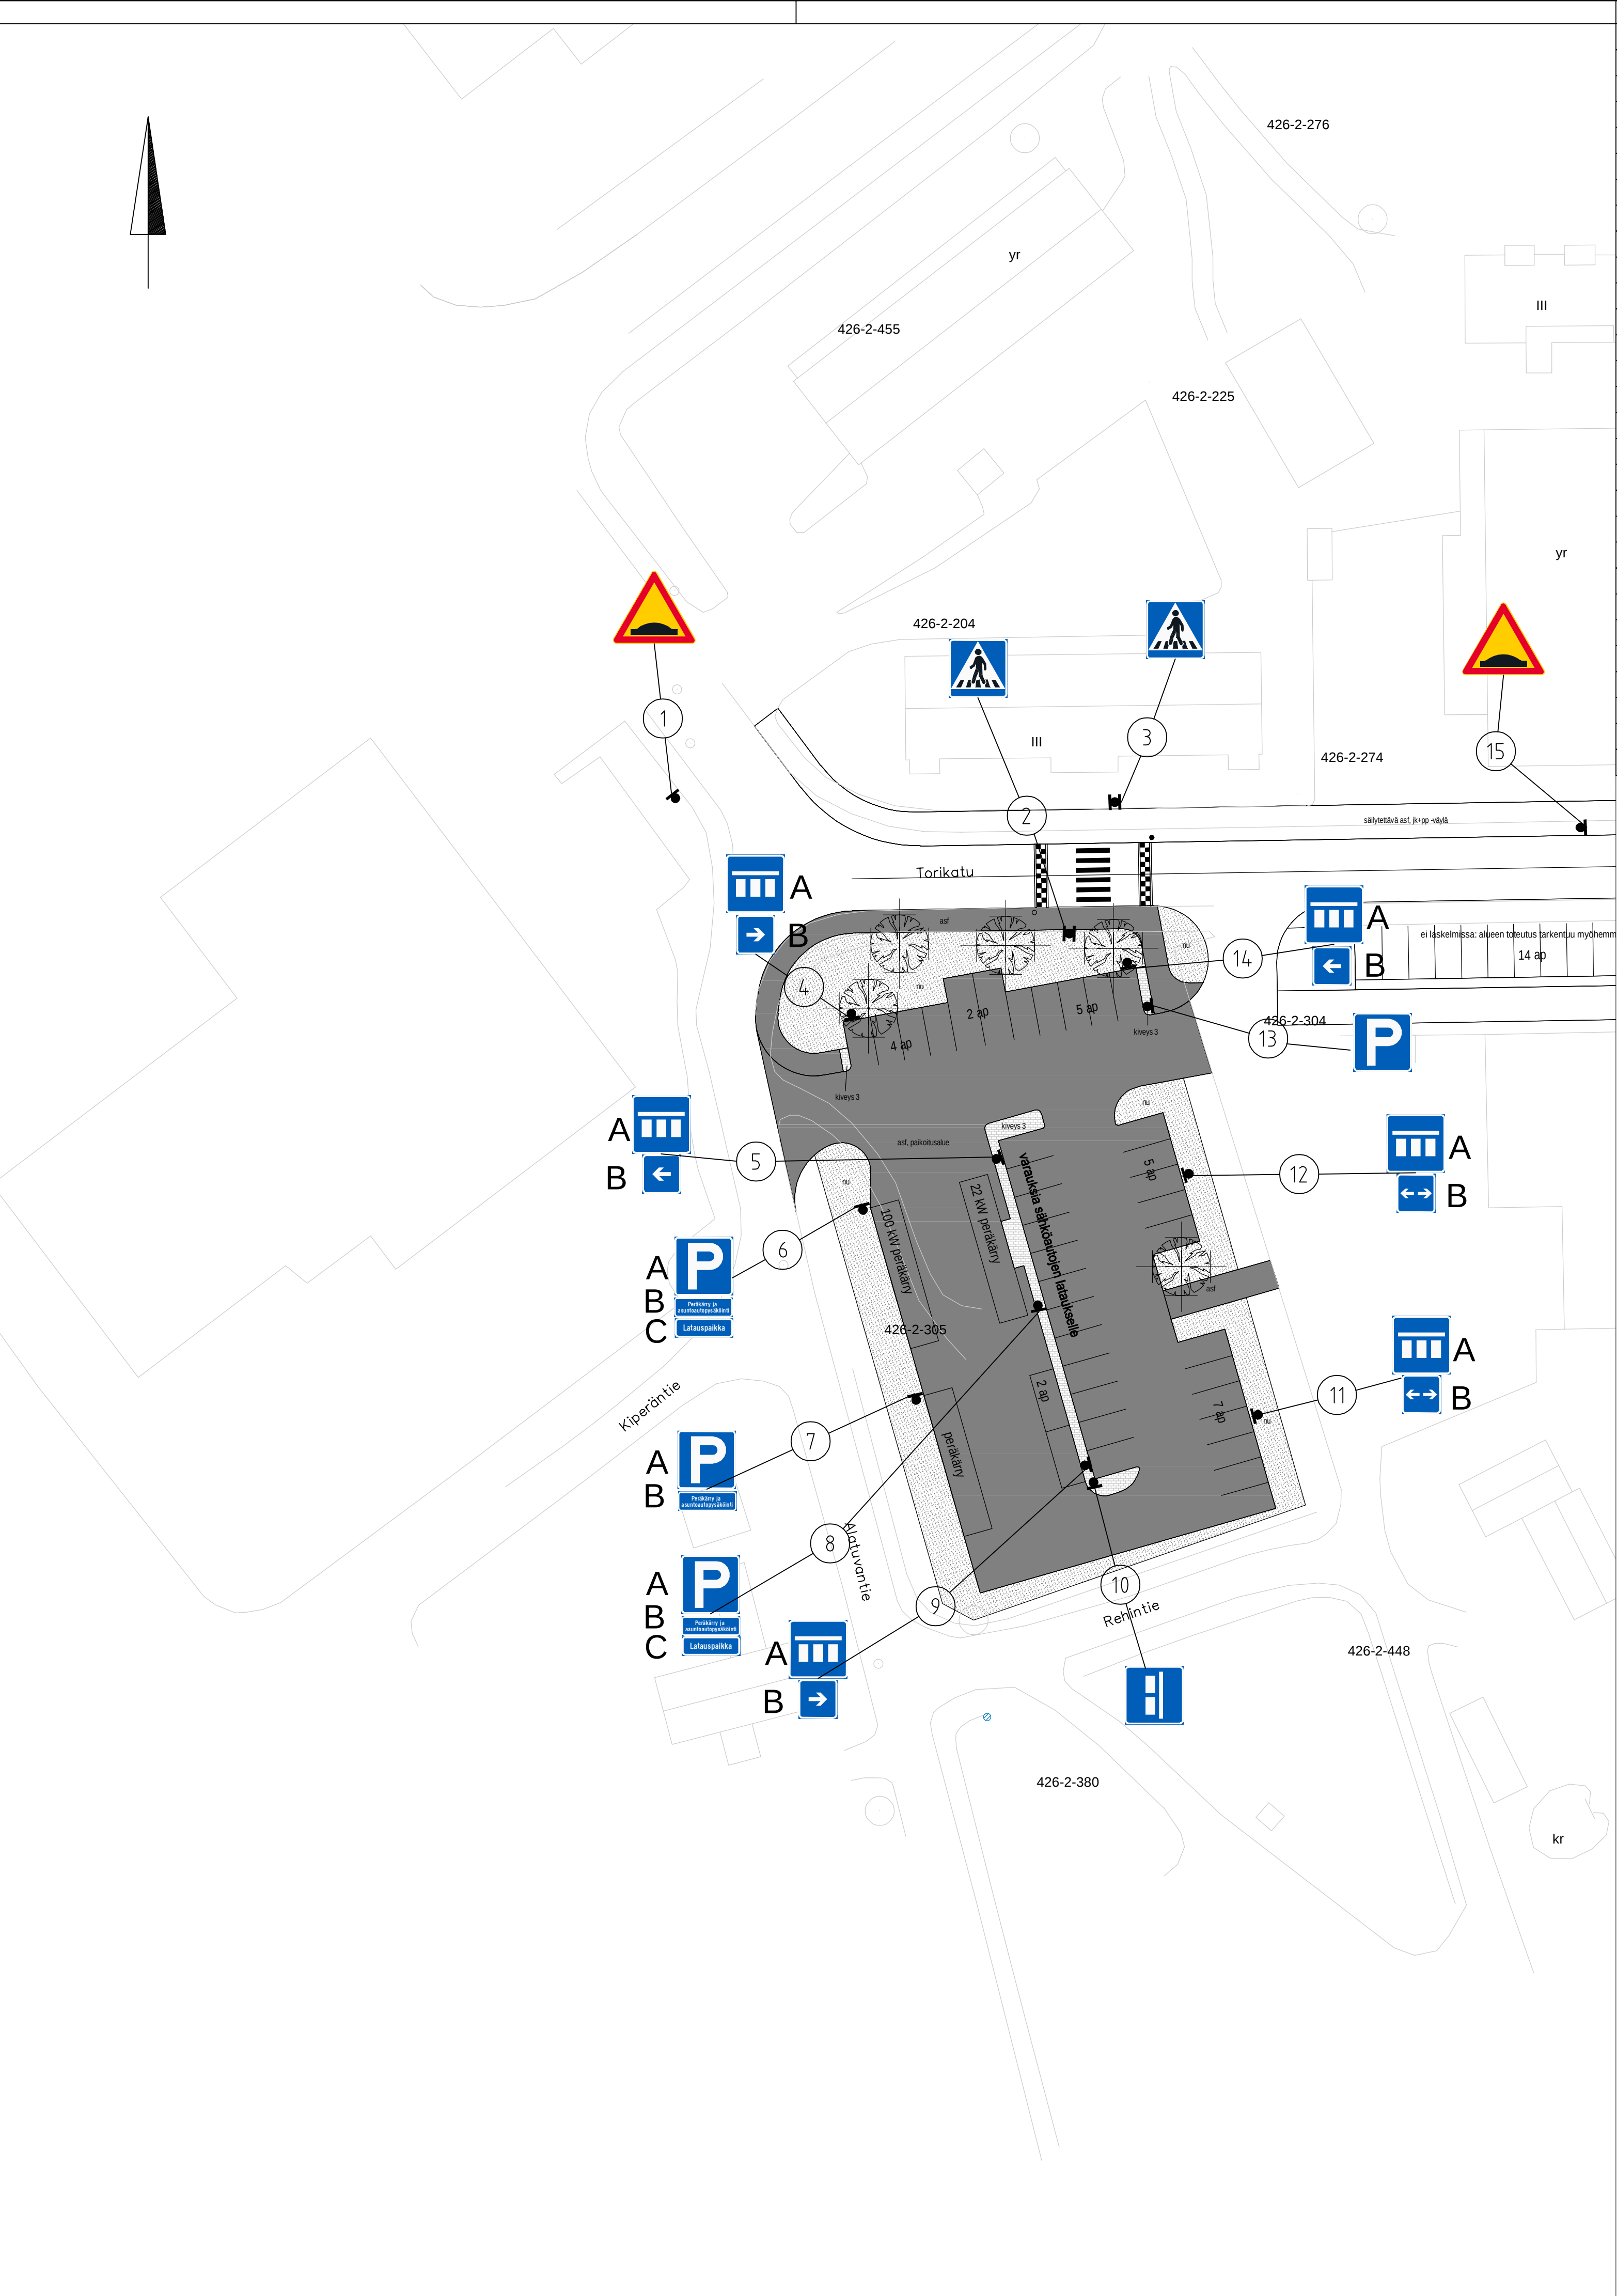

Savitaipaleen keskus			
Liikennemerkkiluettelo			
Nro	Nimi	Tunnus	Koko
1	Töyssyjä	A10	900
2	Suojatie	E1	600x600
3	Suojatie	E1	600x600
4A	Ajoneuvojen sijoitus pysäköintipaikalla	E4.1_6	600x600
4B	Vaikutusalue nuolen suuntaan	H10B	400x400
5A	Ajoneuvojen sijoitus pysäköintipaikalla	E4.1_6	600x600
5B	Vaikutusalue nuolen suuntaan	H10B	400x400
6A	Pysäköintipaikka	E2	600x600
6B	Tekstillinen lisäkilpi	H24	mit.
6C	Tekstillinen lisäkilpi	H24	mit.
7A	Pysäköintipaikka	E2	600x600
7B	Tekstillinen lisäkilpi	H24	mit.
8A	Pysäköintipaikka	E2	600x600
8B	Tekstillinen lisäkilpi	H24	mit.
8C	Tekstillinen lisäkilpi	H24	mit.
9A	Ajoneuvojen sijoitus pysäköintipaikalla	E4.1_6	600x600
9B	Vaikutusalue nuolen suuntaan	H10B	400x400
10	Ajoneuvojen sijoitus pysäköintipaikalla	E4.1_3	600x600
11A	Ajoneuvojen sijoitus pysäköintipaikalla	E4.1_6	600x600
11B	Vaikutusalue molempiin suuntiin	H9.1	400x400
12A	Ajoneuvojen sijoitus pysäköintipaikalla	E4.1_6	600x600
12B	Vaikutusalue molempiin suuntiin	H9.1	400x400
13	Pysäköintipaikka	E2	600x600
14A	Ajoneuvojen sijoitus pysäköintipaikalla	E4.1_6	600x600
14B	Vaikutusalue nuolen suuntaan	H10_1B	400x400
15	Töyssyjä	A10	900

mit. = mitoitetaan tapauskohtaisesti

Määräluettelo

Tunnus	Mitat	Kpl
A10	900	2
E1	600x600	2
E2	600x600	4
E4.1_3	600x600	1
E4.1_6	600x600	6
H9.1	400x400	2
H10B	400x400	2
H10_1B	400x400	2
H24	mit.	5

Koordinaattijärjestelmä ETRS-GK28 ja korkeusjärjestelmä N2000

Rakennuskohte Savitaipaleen kunta Keskustan kehittäminen	Piirustuksen sisältö Liikenteenohjaussuunnitelma Pysäköintialue Tontti 2-380	Mittakaavat 1:400
Savitaipale	Suunnitteluala, työnnumero ja piirustuksen numero	Muutos
FCG Elektronikkatie 6, 3. kerros, 90590 Oulu Puh. 0104090, www.fcg.fi	KTL P52750 601	Tiedosto
Päiväys 20.3.2025 Pääsuunn. J.-P. Ruonaniemi Hyy.	Suunn./Piirt. J. Rissanen Tarkastaja E. Keskiäli Yhteyshenkilö J.-P. Ruonaniemi	A S